



Městský úřad Hlinsko

Poděbradovo náměstí 1, 539 23 Hlinsko

stavební úřad – úsek silničního hospodářství

Adresa pracoviště: Adámkova třída 554, Hlinsko



Váš dopis ze dne: 6.11.2020

Vaše značka:

Č.j.: Hl 84358/2020/SÚ

Spisová značka: S-SÚ/74378/2020/7

Spisový znak – skart. znak/lhůta: 280.4/A20

Opráv. úřední osoba: Ing. František Zástěra, Ing. Vladimír Zavřel

Tel.: 469 326 137

E – mail: zastera@hlinsko.cz

Počet listů/příloh: 3 str. / 1 příloha

V Hlinsku dne: 21.12.2020

VEŘEJNÁ VYHLÁŠKA

Opatření obecné povahy

Městský úřad Hlinsko, stavební úřad - úsek silničního hospodářství (dále jen "správní orgán") vykonávající státní správu ve věcech provozu na pozemních komunikacích podle § 124 odst. 6 zákona č. 361/2000 Sb., o provozu na pozemních komunikacích a o změnách některých zákonů (dále jen „zákon o silničním provozu“), ve znění pozdějších předpisů, na základě žádosti ze dne 6.11.2020, kterou podal

Městys Trhová Kamenice, IČO 00271055, Raisovo náměstí č.p. 4, 539 52 Trhová Kamenice, kterého zastupuje DZ Stavební s.r.o., IČO 08963215, Pišťovy č.p. 821, 537 01 Chrudim 1

(dále jen "navrhovatel"),

stanovuje

podle § 77 odst. 1 písm. c) a odst. 5 zákona o silničním provozu
a podle § 173 odst. 1 zákona č. 500/2004 Sb., správní řád ve znění pozdějších předpisů

po předchozím písemném stanovisku Policie ČR- dopravního inspektorátu Chrudim č.j.KRPE-78226-1/ČJ-2020-170306 ze dne 5.11.2020

stanovení místní úpravy provozu

na komunikaci: stezka pro chodce a cyklisty v úseku Trhová Kamenice - Rohozná, viz příloha – situace cyklostezka

z důvodu: dokončení stavby „Cyklostezka podél silnice I/37, Trhová Kamenice – Rohozná“

dopravní značení:

6x C9a „Stezka pro chodce a cyklisty“

6x C9b „Konec stezky pro chodce a cyklisty“

termín instalace: podle klimatických podmínek

platnost úpravy: trvale

Adresa:
Městský úřad Hlinsko
Poděbradovo náměstí 1
539 23 Hlinsko

Kontaktní údaje:
ID DS: k4hby3r
Tel: 469 326 111
El. podatelna: e-podatelna@hlinsko.cz
E-mail: mesto@hlinsko.cz

Bankovní spojení:
Komerční banka, a.s.
19-0000623531/0100
IČ: 00270059
DIČ: CZ00270059

Spisová značka:
S-SÚ/74378/2020/7
Strana 1 (celkem 3)

Podmínky pro provedení místní úpravy provozu:

1. Dopravní značení bude umístěno podle přílohy – situace cyklostezka a připomínek Policie ČR, dopravního inspektorátu Chrudim uvedených ve stanovisku č.j.KRPE-78226-1/ČJ-2020-170306 ze dne 5.11.2020.
2. Dopravní značení musí být svým umístěním a provedením v souladu s vyhláškou č. 294/2015 Sb., kterou se provádějí pravidla provozu na pozemních komunikacích a úprava a řízení provozu na pozemních komunikacích a dle příslušných technických podmínek TP 65.
3. Všechny součásti dopravních značek (patka, sloupek, značka, uchycení) musí být schváleného typu. Velikost dopravních značek – základní, provedení retroreflexní.
4. Osazení dopravního značení odbornou firmou zajistí žadatel. Odpovědná osoba za řádné provedení dopravně bezpečnostního opatření – odbornou montáž dopravního značení a zařízení podle tohoto stanovení je Tomáš Pilař, tel. 771184461 a Ing. Roman Míček tel.: 771184462.
5. Správní orgán si vyhrazuje právo změnit nebo doplnit dopravní značení, pokud si to bude vyžadovat veřejný zájem, nebo bezpečnost a plynulost silničního provozu na pozemních komunikacích.

Odůvodnění:

Navrhovatel podal dne 6.11.2020 na zdejší správní orgán žádost o stanovení místní úpravy provozu na dokončené cyklostezce Trhová Kamenice - Rohozná. K žádosti byl doložen výkres umístění dopravního značení a písemné stanovisko Policie ČR, dopravního inspektorátu Chrudim k návrhu místní úpravy provozu. Připomínky Policie ČR byly do návrhu stanovení místní úpravy provozu zapracovány. Správní orgán žádost posoudil podle platné úpravy zákona o silničním provozu a v souladu s § 77 odst. 5 zákona o silničním provozu zpracoval návrh místní úpravy provozu na pozemních komunikacích. Tento návrh byl zveřejněn na úřední desce Městského úřadu Hlinsko ve dnech od 10.11.2020 do 26.11.2020 a dále na úřední desce městyse Trhová Kamenice. Návrh byl rovněž zveřejněn způsobem umožňující dálkový elektronický přístup. K návrhu nebyly podány námitky ani připomínky a proto správní úřad vydal opatřením obecné povahy stanovení místní úpravy ve výše uvedeném znění.

Poučení:

Proti tomuto opatření obecné povahy v souladu s § 173 odst. 2 zákona č. 500/2004 Sb., správní řád nelze podat opravný prostředek. Toto opatření obecné povahy nabývá účinnosti patnáctý den po vyvěšení na úřední desce. Soulad opatření obecné povahy s právními předpisy lze posoudit v přezkumném řízení podle hlavy IX zákona č. 500/2004 Sb., správní řád.

"otisk úředního razítka"

Ing. Vladimír Zavřel
vedoucí stavebního úřadu

Příloha: situace cyklostezka

Obdrží:

Městys Trhová Kamenice, IDDS: zxzbax4
DZ Stavební s.r.o., IDDS: y5dr3bz
Policie České republiky, dopravní inspektorát Chrudim, IDDS: ndihp32

Adresa:
Městský úřad Hlinsko
Poděbradovo náměstí 1
539 23 Hlinsko

Kontaktní údaje:
ID DS: k4hby3r
Tel: 469 326 111
E-mail: podatelna@hlinsko.cz
E-mail: mesto@hlinsko.cz

Bankovní spojení:
Komerční banka, a.s.
19-0000623531/0100
IČ: 00270059
DIČ: CZ00270059

Spisová značka:
S-SÚ/74378/2020/7
Strana 2 (celkem 3)

Toto opatření obecné povahy musí být zveřejněno veřejnou vyhláškou po dobu nejméně 15 dnů na úřední desce orgánu, který písemnost doručuje a dále na úřední desce městysu Trhová Kamenice, který tímto žádáme o jeho zveřejnění. Opatření musí být též zveřejněno způsobem umožňujícím dálkový přístup. Poslední den lhůty vyvěšení je dnem doručení.

Vyvěšeno dne:..... Sejmuto dne:.....



.....
Razítko a podpis oprávněné úřední osoby potvrzující vyvěšení a sejmutí na úřední desce

Adresa:
Městský úřad Hlinsko
Poděbradovo náměstí 1
539 23 Hlinsko

Kontaktní údaje:
ID DS: k4hby3r
Tel: 469 326 111
El. podatelna: e-podatelna@hlinsko.cz
E-mail: mesto@hlinsko.cz

Bankovní spojení:
Komerční banka, a.s.
19-0000623531/0100
IČ: 00270059
DIČ: CZ00270059

Spisová značka:
S-SÚ/74378/2020/7
Strana 3 (celkem 3)

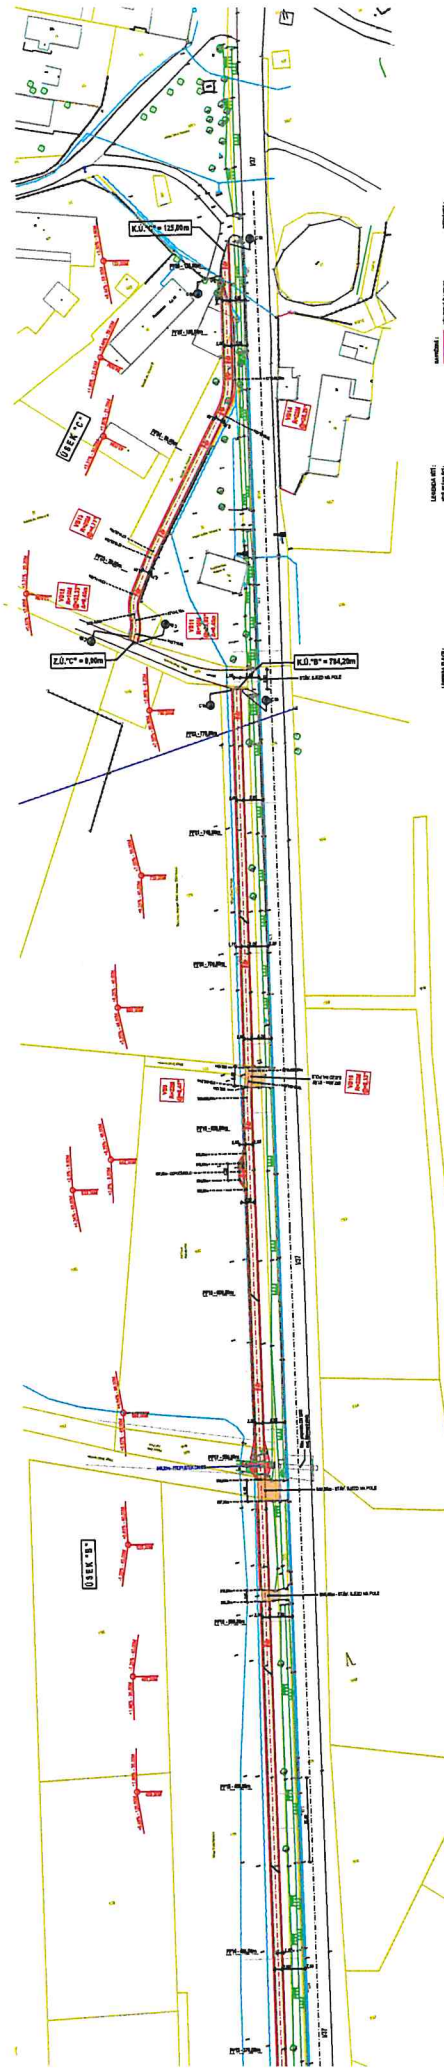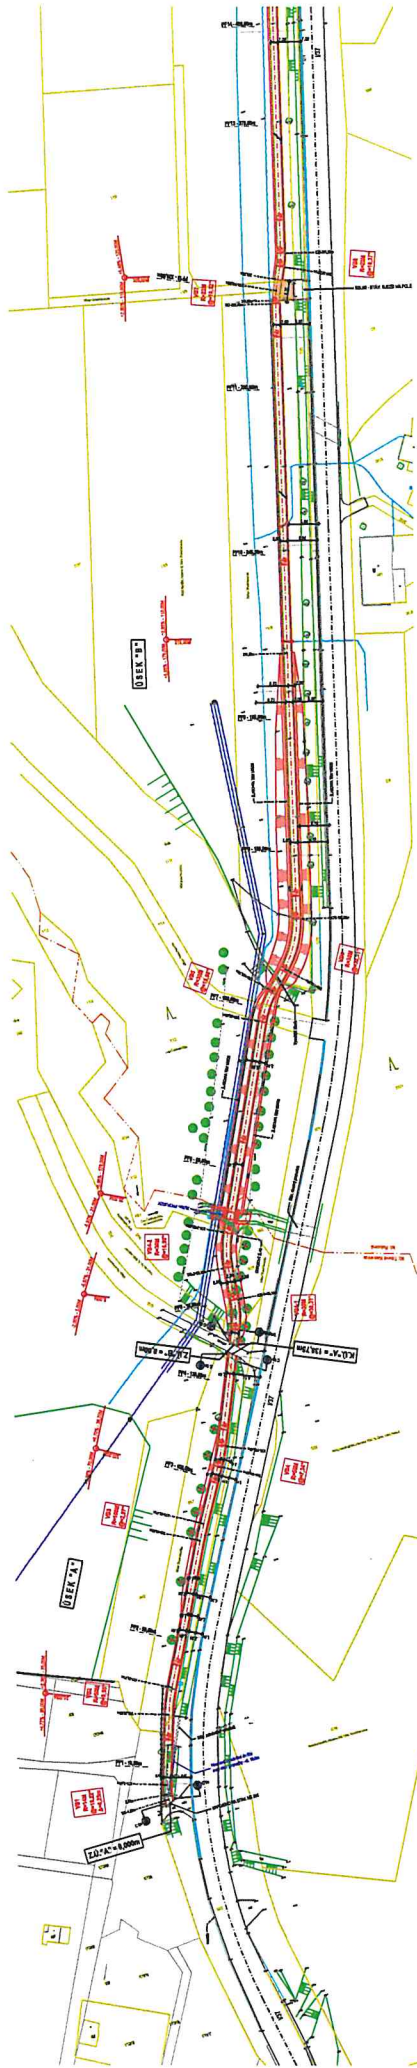

PROJECT INFORMATION	
Project Name	ROADWAY IMPROVEMENT PROJECT
Client	INDIAN TRANSPORTATION
Location	INDIAN TRANSPORTATION
Scale	1:1000
Sheet No.	2

LEGEND	
Red line	Proposed Road Alignment
Blue line	Proposed Road Alignment
Yellow line	Property Boundary
Green line	Utility Line
Black line	Other

NOTES	
1.	Check all dimensions and stationing.
2.	Verify all utility locations and easements.
3.	Ensure all proposed structures are within easements.
4.	Refer to other sheets for details.