

20/0469



Městský úřad Hlinsko

Poděbradovo náměstí 1, 539 23 Hlinsko

stavební úřad – úsek silničního hospodářství

Adresa pracoviště: Adámkova třída 554, Hlinsko



Váš dopis ze dne: 13.5.2020

Č.j.: Hl 26350/2020/SÚ

Spisová značka: S-SÚ/26280/2020/7

Spis. znak – skart. znak/lhůta: 280.4/A20

Opráv. úřední osoba: Ing. František Zástěra, Ing. Vladimír Zavřel

Tel.: 469 326 137

E – mail: zastera@hlinsko.cz

Počet listů/příloh: 5 str.

V Hlinsku dne: 13.5.2020

VEŘEJNÁ VYHLÁŠKA

Opatření obecné povahy

Městský úřad Hlinsko, stavební úřad – úsek silničního hospodářství (dále jen „správní orgán“) příslušný podle § 124 odst. 6. zákona č. 361/2000 Sb., o provozu na pozemních komunikacích a o změnách některých zákonů, ve znění pozdějších předpisů (dále jen „zákon o silničním provozu“) podle ustanovení § 173 zákona č. 500/2004 Sb., správní řád, ve znění pozdějších předpisů (dále jen „správní řád“) na základě žádosti ze dne 13.5.2020 kterou podal

SWIETELSKY stavební s.r.o., IČO 48035599, Tovární č.p. 209, 537 01 Chrudim 1, kterého zastupuje DZ Stavební s.r.o., IČO 08963215, Píšťovy č.p. 821, 537 01 Chrudim 1 (dále jen "žadatel")

s t a n o v u j e

přechodnou úpravu provozu na pozemních komunikacích

podle § 77 odst. 1 písm. c) zákona o silničním provozu, po písemném vyjádření Policie ČR, dopravního inspektorátu Chrudim (dále jen "orgán policie") č.j. KRPE -32055-1/ČJ-2020-170306 ze dne 12.5.2020

rozsah omezení: úplná uzavírka a dopravní omezení

na komunikacích: místní komunikace a silnice I/37 v Trhové Kamenici v místní části Rohozná

v místě: viz příloha č. 1 – celková situace na str. 3

z důvodu: rekonstrukce místních komunikací

v termínu: od 25.5.2020 do 30.6.2020

objízdná trasa: nestanovena

Podmínky pro provedení přechodné úpravy provozu:

1. Realizace přechodné úpravy provozu je podmíněna existencí pravomocného rozhodnutí ve věci povolení uzavírky místní komunikace v Rohozné, vydaného správním úřadem městyse Trhová Kamenice.
2. Přechodné dopravní značení dle tohoto stanovení bude umístěno podle přílohy č. 2 – situace DIO – osa A na str. 4, a podle přílohy č. 3 – situace DIO – osa B, C a D na str. 5. Dopravní zařízení Z2 „Zábrana pro označení uzavírky“ a B1 „Zákaz vjezdu všech vozidel“, bude doplněné za snížené viditelnosti o výstražná světla oranžové barvy. Prostor pracovního místa bude ohraničen v souladu s TP 66.
3. Provedení a umístění dopravního značení musí být v souladu s vyhláškou č. 294/2015 Sb., kterou se provádějí pravidla provozu na pozemních komunikacích a úprava a řízení provozu na pozemních komunikacích, technickými podmínkami TP 66 „Zásady pro přechodné dopravní značení na pozemních komunikacích“, II. vydání a dle ČSN 01 8020 a ČSN 01 8020 – Změna 1.
4. Veškeré dopravní značení bude provedeno v **základní velikosti** a v **retroreflexním provedení**.

Adresa:
Městský úřad Hlinsko
Poděbradovo náměstí 1
539 23 Hlinsko

Kontaktní údaje:
ID DS: k4hby3r
Tel: 469 326 111
El. podatelna: e-podatelna@hlinsko.cz
E-mail: mesto@hlinsko.cz

Bankovní spojení:
Komerční banka, a.s.
19-0000623531/0100
IČ: 00270059
DIČ: CZ00270059

Spisová značka:
S-SÚ/26280/2020/7
Strana 1 (celkem 5)

5. Pro umístění přenosného DZ nesmí být využívány sloupky stávajícího svislého dopravního značení.
6. Dopravní značení bude umístěno podle § 78 zákona o silničním provozu pouze na dobu trvání důvodu, na dobu nezbytně nutnou.
7. Osazení dopravního značení zajistí žadatel. Odpovědná osoba za instalaci dopravního značení je Ing. Roman Michek, tel.: 771184462.
8. Bude zajištěn přístup k dotčeným nemovitostem a průjezd IZS.
9. Z důvodu zajištění bezpečnosti silničního provozu může správní orgán stanovit další dopravní značení, případně stanovené dopravní značení změnit. Povinností žadatele je zajistit okamžité osazení stanoveného dopravního značení. PČR-Krajskému ředitelství policie Pardubického kraje, územnímu odboru Chrudim-dopravnímu inspektorátu je vyhrazeno právo kontroly dopravního značení, případně jiné úpravy silničního provozu, pokud to bude vyžadovat veřejný zájem, nebo bezpečnost a plynulost silničního provozu.

Odůvodnění:

Městský úřad Hlinsko, stavební úřad – úsek silničního hospodářství jako příslušný správní úřad na základě žádosti o stanovení přechodné úpravy provozu na pozemních komunikacích podané žadatelem dne 13.5.2020, a písemného vyjádření Policie ČR- dopravního inspektorátu Chrudim, stanovil tuto přechodnou úpravu provozu k zajištění bezpečnosti a plynulosti silničního provozu po dobu rekonstrukce místních komunikací v Rohozné. K žádosti byl přiložen souhlas KÚPK, odboru dopravy a silničního hospodářství aby náš správní úřad stanovil přechodnou úpravu provozu i na silnici I/37.

Poučení:

Proti opatření obecné povahy, v souladu s ustanovením § 173 odst. 2 správního řádu, nelze podat opravný prostředek.

"otisk úředního razítka"

Ing. Vladimír Zavřel
vedoucí stavebního úřadu

Obdrží:

SWIETELSKY stavební s.r.o., IDDS: amx5p38

DZ Stavební s.r.o., IDDS: y5dr3bz

Městys Trhová Kamenice, IDDS: zxzbax4

Policie České republiky, dopravní inspektorát Chrudim, IDDS: ndihp32

Krajský úřad Pardubického kraje, ODSH, oddělení silničního hospodářství, IDDS: z28bwu9

Toto opatření obecné povahy musí být vyvěšeno po dobu 15 dnů na úřední desce orgánu, který písemnost doručuje a dále na úřední desce městyse Trhová Kamenice, který tímto žádáme o jeho vyvěšení. Opatření musí být dále zveřejněno způsobem umožňující dálkový přístup.

Toto opatření obecné povahy doručované veřejnou vyhláškou nabývá účinnosti pátým dnem po vyvěšení.

Vyvěšeno dne: 14.5.2020

Sejmuto dne:.....


.....
Razítko a podpis oprávněné úřední osoby potvrzující vyvěšení a sejmutí na úřední desce

Adresa:
Městský úřad Hlinsko
Poděbradovo náměstí 1
539 23 Hlinsko

Kontaktní údaje:
ID DS: k4hby3r
Tel: 469 326 111
El. podatelna: e-podatelna@hlinsko.cz
E-mail: mesto@hlinsko.cz

Bankovní spojení:
Komerční banka, a.s.
19-0000623531/0100
IČ: 00270059
DIČ: CZ00270059

Spisová značka:
S-SÚ/26280/2020/7
Strana 2 (celkem 5)

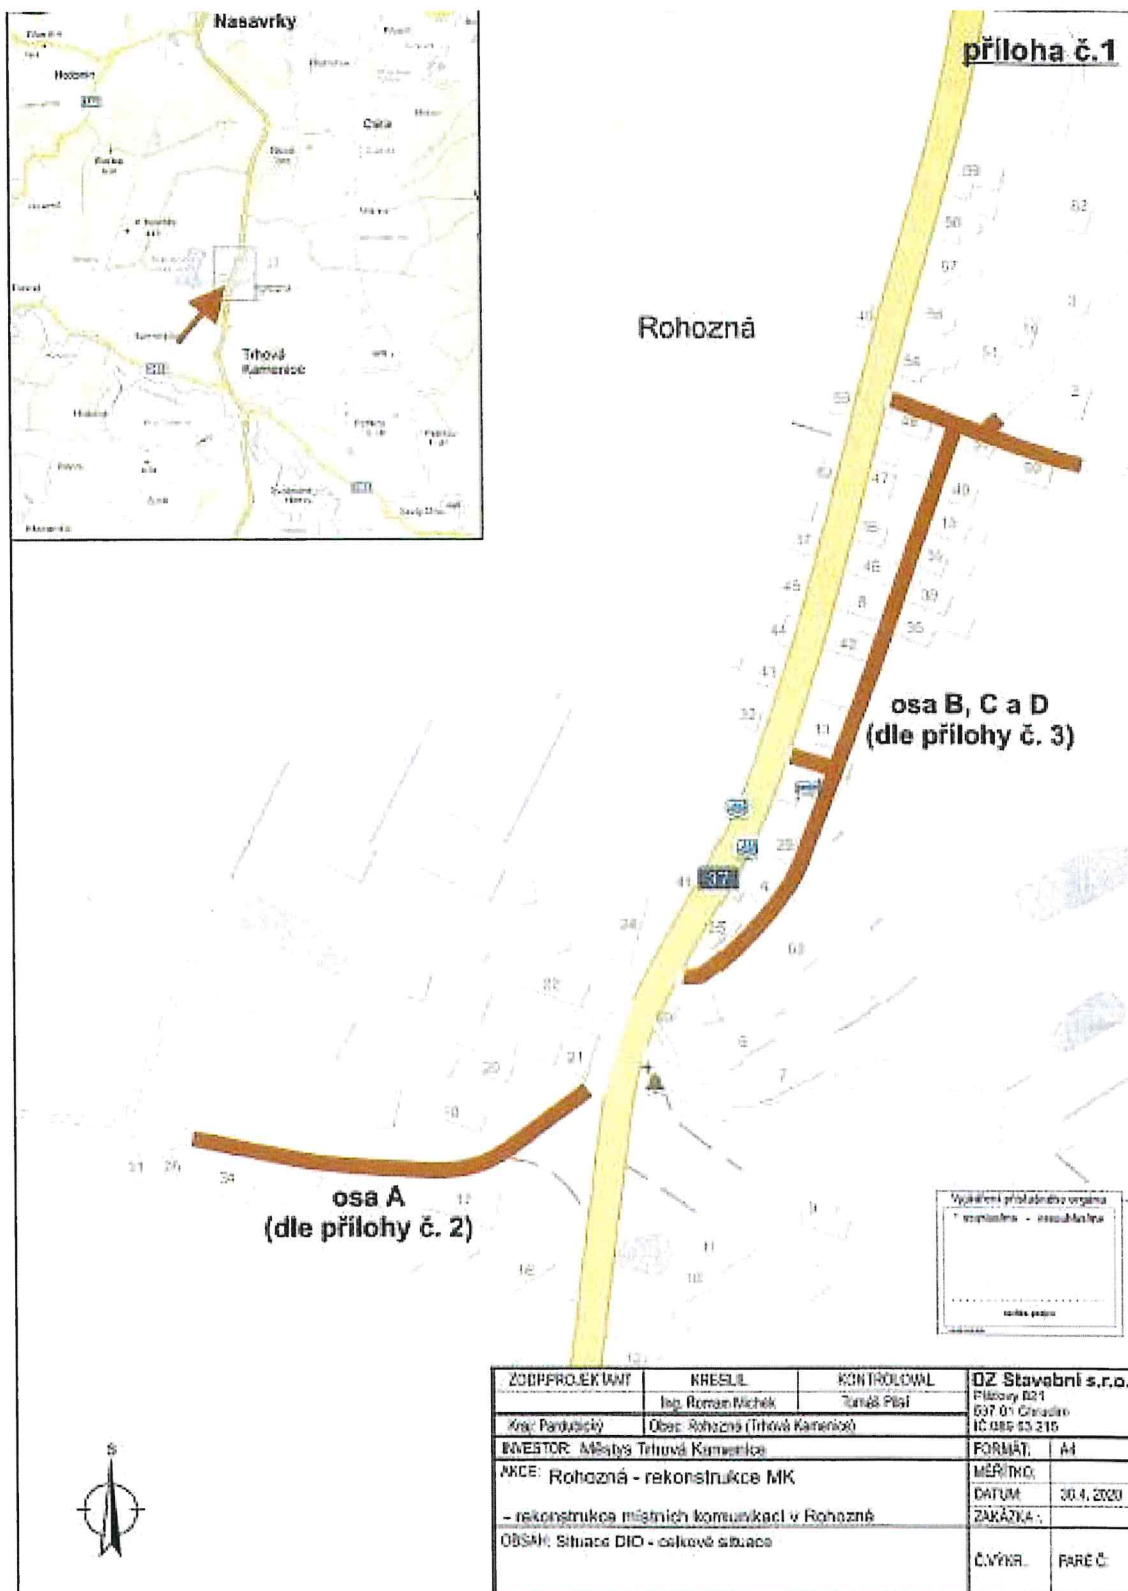


Adresa:
Městský úřad Hlinsko
Poděbradovo náměstí 1
539 23 Hlinsko

Kontaktní údaje:
ID DS: k4hby3r
Tel: 469 326 111
E-mail: podatelna@hlinsko.cz
E-mail: mesto@hlinsko.cz

Bankovní spojení:
Komerční banka, a.s.
19-0000623531/0100
IČ: 00270059
DIČ: CZ00270059

Spisová značka:
S-SÚ/26280/2020/7
Strana 3 (celkem 5)

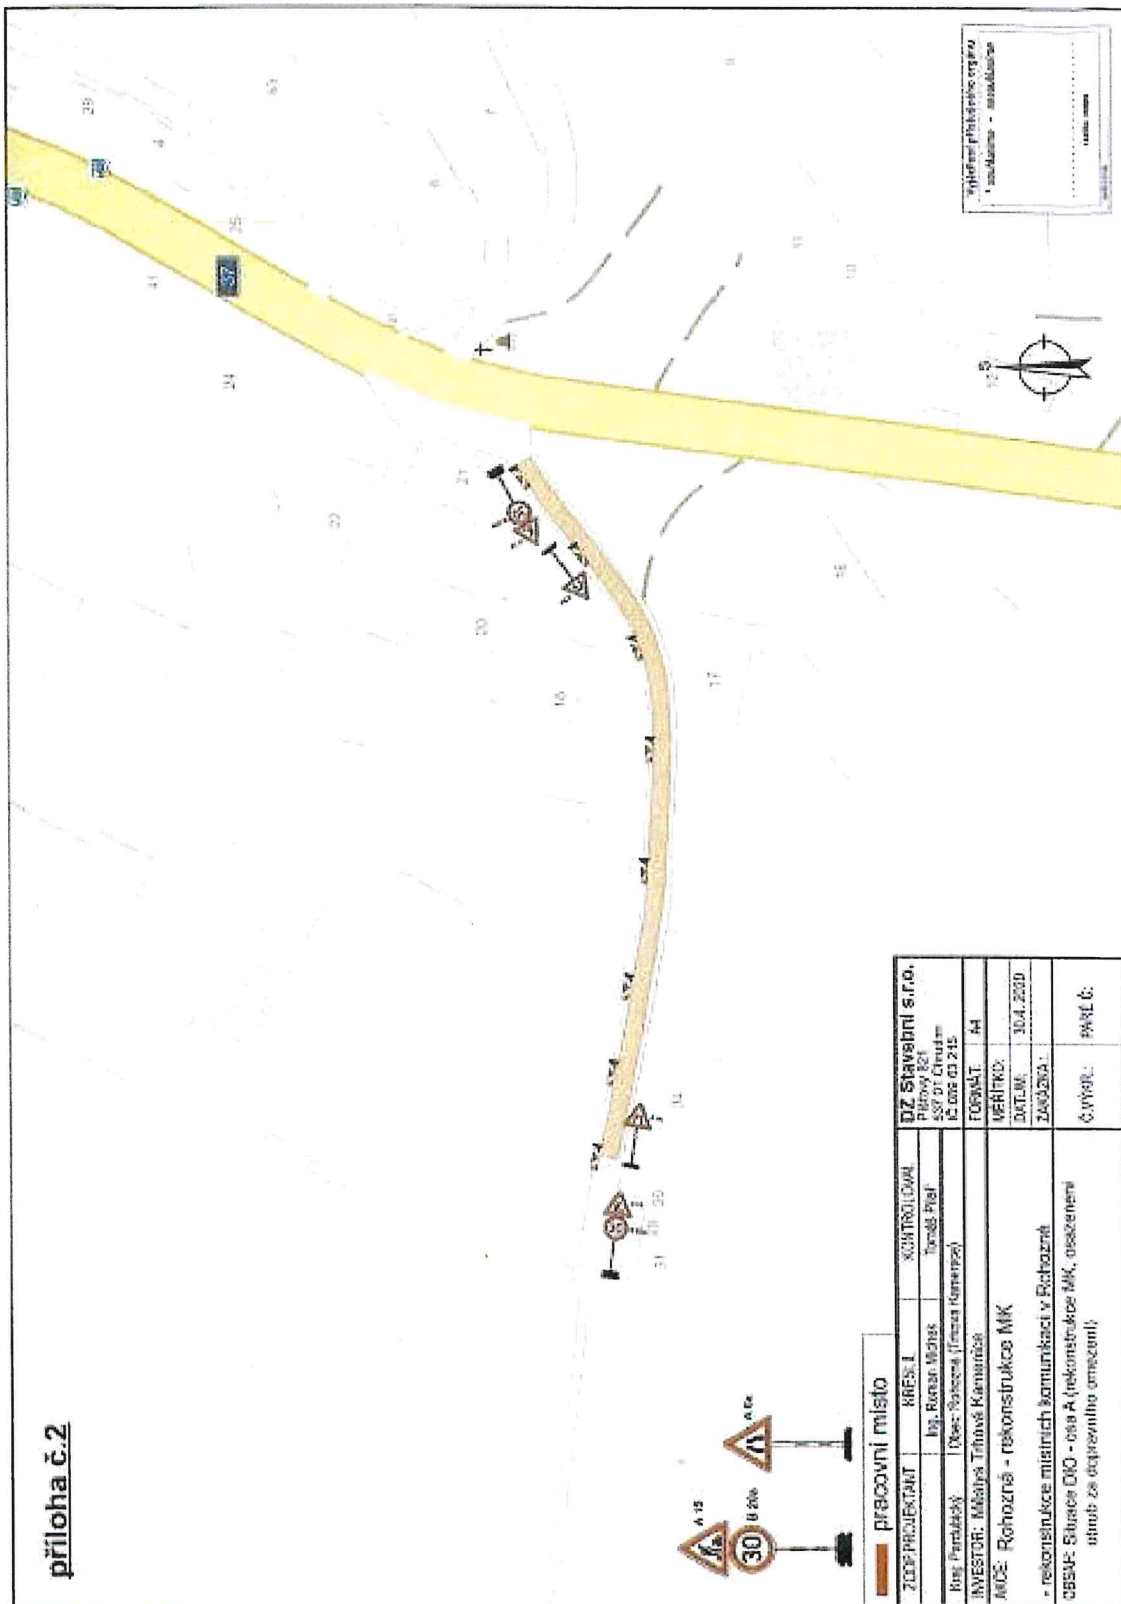


Adresa:
Městský úřad Hlinsko
Poděbradovo náměstí 1
539 23 Hlinsko

Kontaktní údaje:
ID DS: k4hby3r
Tel: 469 326 111
El. podatelna: e-podatelna@hlinsko.cz
E-mail: mesto@hlinsko.cz

Bankovní spojení:
Komerční banka, a.s.
19-0000623531/0100
IČ: 00270059
DIČ: CZ00270059

Spisová značka:
S-SÚ/26280/2020/7
Strana 4 (celkem 5)

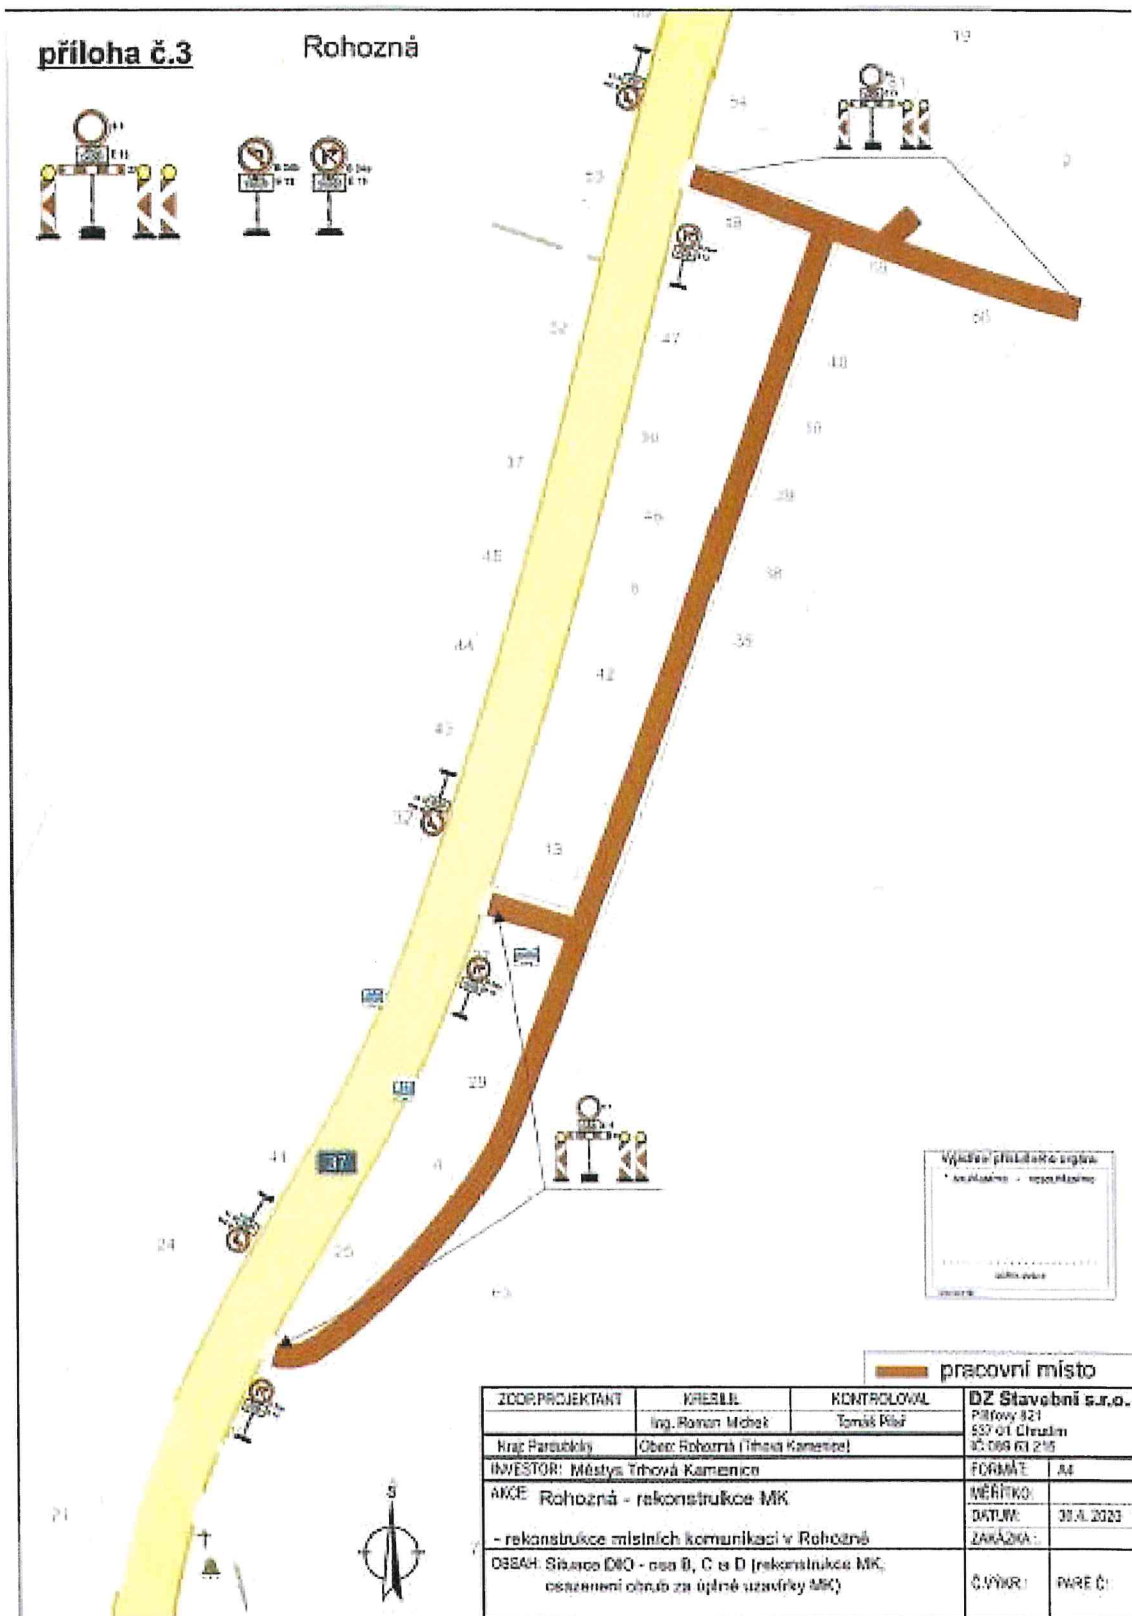

Adresa:
Městský úřad Hlinsko
Poděbradovo náměstí 1
539 23 Hlinsko

Kontaktní údaje:
ID DS: k4hby3r
Tel: 469 326 111
Ei. podatelna: e-podatelna@hlinsko.cz
E-mail: mesto@hlinsko.cz

Bankovní spojení:
Komerční banka, a.s.
19-0000623531/0100
IČ: 00270059
DIČ: CZ00270059

Spisová značka:
S-SÚ/26280/2020/7
Strana 5 (celkem 5)