



Městský úřad Hlinsko

Poděbradovo náměstí 1, 539 23 Hlinsko

stavební úřad- úsek silničního hospodářství

Adresa pracoviště: Adámkova třída 554, Hlinsko



Váš dopis ze dne: 27.7.2020

Vaše značka:

Č.j.: HI 48061/2020/SÚ

Spisová značka: S-SÚ/47989/2020/7

Spis. znak – skart. znak/lhůta: 280.13/A20

Opráv. úřední osoba: Ing. František Zástěra, Ing. Vladimír Zavřel

Tel.: 469 326 137

E – mail: zastera@hlinsko.cz

Počet listů/příloh: 7 str.

V Hlinsku dne: 28.7.2020

VEŘEJNÁ VYHLÁŠKA

Opatření obecné povahy

Městský úřad Hlinsko, stavební úřad – úsek silničního hospodářství (dále jen „správní orgán“) příslušný podle § 124 odst. 6. zákona č. 361/2000 Sb., o provozu na pozemních komunikacích a o změnách některých zákonů, ve znění pozdějších předpisů (dále jen „zákon o silničním provozu“) podle ustanovení § 173 zákona č. 500/2004 Sb., správní řád, ve znění pozdějších předpisů (dále jen „správní řád“) na základě žádosti ze dne 27.7.2020 podané firmou

**KVIS Pardubice a.s., IČO 46506934, Rosice č.p. 151, 533 53 Pardubice 19, kterého zastupuje
DZ Stavební s.r.o., IČO 08963215, Píšťovy č.p. 821, 537 01 Chrudim 1** (dále jen "navrhovatel"),

s t a n o v u j e

přechodnou úpravu provozu na pozemních komunikacích

podle § 77 odst. 1 písm. c) zákona o silničním provozu, po písemném vyjádření Policie ČR, dopravního inspektorátu Chrudim (dále jen "orgán policie") č.j. KRPE-49060-1/ČJ-2020-170306 ze dne 23.7.2020,

na komunikacích: silnice II/343, III/343 2, III/343 4

v místě: Trhová Kamenice, viz přílohy č. 1, č. 2, č. 3, č. 4

z důvodu: výstavba kanalizace

rozsah omezení:

od 3.8.2020 do 31.8.2020, stanovení přechodné úpravy podle přílohy č. 1,

od 24.8.2020 do 11.9.2020, stanovení přechodné úpravy podle přílohy č. 2

od 12.9.2020 do 30.9.2020, stanovení přechodné úpravy podle přílohy č. 3

od 3.8.2020 do 30.9.2020, stanovení přechodné úpravy podle přílohy č. 4

objíždná trasa:

1. Po místní komunikaci Raisovo náměstí v Trhové Kamenici – viz příloha č. 1

2. Z Trhové Kamenice po silnici II/343 na křižovatku II/343 x III/343 4, dále po silnici III/343 4 ke křižovatce III/343 4 x III/343 2, obousměrně, viz příloha č. 4.

Adresa:

Městský úřad Hlinsko
Poděbradovo náměstí 1
539 23 Hlinsko

Kontaktní údaje:

ID DS: k4hby3r
Tel: 469 326 111
El. podatelna: e-podatelna@hlinsko.cz
E-mail: mesto@hlinsko.cz

Bankovní spojení:

Komerční banka, a.s.
19-0000623531/0100
IČ: 00270059
DIČ: CZ00270059

Spisová značka:

S-SÚ/47989/2020/7
Strana 1 (celkem 7)

Podmínky pro provedení přechodné úpravy provozu:

1. Přechodné dopravní značení bude umístěno podle příloh č. 1, č. 2, č. 3, č. 4, které jsou součástí tohoto stanovení. Na komunikaci musí zůstat volný průjezdní prostor v šířce min. 2,75 m. Na všech komunikacích ústících do pracovního úseku bude umístěno dopravní značení A15 +E7b, tak, aby byl řidič včas upozorněn na probíhající stavební práce. V případě snížené viditelnosti bude dopravní značení A15 a dopravní zařízení Z2, Z4 doplněno o výstražná světla oranžové barvy. Do konečné úpravy povrchu vozovky bude obousměrně umístěno dopravní značení A7a. Zdroj SSZ bude pravidelně kontrolován, aby nedošlo k výpadku SSZ, v případě nutnosti bude provoz kyvadlově řízen pracovníky stavby, kteří musí být řádně proškoleni a označeni. Výkopy budou zabezpečeny tak, aby bylo zabráněno pádu chodců do výkopu či jinému zranění.
2. Provedení a umístění dopravního značení musí být v souladu s vyhláškou č. 294/2015 Sb., kterou se provádějí pravidla provozu na pozemních, technickými podmínkami TP 66 „Zásady pro označování pracovních míst na pozemních komunikacích“, a dle příslušných platných technických norem ČSN 01 8020 a ČSN 01 8020 – změna 1.
3. Veškeré dopravní značení bude provedeno v základní velikosti podle TP 66 v reflexním provedení.
4. Pro umístění přenosného dopravního značení nesmí být využívány sloupky stávajícího svislého dopravního značení. Tyto mohou být využity pouze pro umístění dopravních značek IS-11b, IS-11c a IS-11d (vyznačení objízdné trasy).
5. Trvalé dopravní značení, které je v rozporu s přechodným dopravním značením bude překryto, a po ukončení akce uvedeno do původního stavu.
6. Přechodné dopravní značení bude umístěno pouze po dobu trvání důvodu na dobu nezbytně nutnou.
7. Bude zajištěn přístup k dotčeným nemovitostem a průjezd IZS.
8. Osazení dopravního značení zajistí žadatel. Odpovědná osoba za řádné provedení dopravně bezpečnostního opatření – odbornou montáž dopravního značení podle tohoto stanovení, jeho kontrolu a případné udržování po celou dobu přechodné úpravy provozu a dále včasné odstranění je Tomáš Pilař, tel. 771184461.
9. Z důvodu zajištění bezpečnosti silničního provozu, nebo pokud to bude vyžadovat veřejný zájem, může správní orgán z vlastního podnětu, nebo z podnětu příslušného orgánu Policie ČR, stanovit další dopravní značení, případně stanovené dopravní značení změnit. Povinností žadatele je zajistit okamžité osazení stanoveného dopravního značení.

Odůvodnění:

Žadatel podal na zdejší správní úřad dne 27.4.2020 žádost o stanovení přechodné úpravy provozu na silnicích II/343, III/343 2 a III/343 4 z důvodu výstavby kanalizace v Trhové Kamenici.

K žádosti bylo doloženo písemné vyjádření Policie ČR, dopravního inspektorátu Chrudim, dále souhlas SÚSPK-správce silnic, souhlas Městysu Trhová Kamenice a Obce Vysočina.

Správní úřad žádost posoudil podle platné právní úpravy zákona o silničním provozu a prováděcí vyhlášky č. 294/2015 Sb., kterou se provádějí pravidla provozu na pozemních.

V souladu s ustanovením § 77 odst. 5 zákona o silničním provozu, nedoručoval zdejší úřad návrh opatření obecné povahy a nevyžádal dotčené osoby k podávání připomínek a námitek.

Poučení:

Proti opatření obecné povahy, v souladu s ustanovením § 173 odst. 2 správního řádu, nelze podat opravný prostředek.

"otisk úředního razítka"

Ing. Vladimír Zavřel
vedoucí stavebního úřadu

Adresa:

Městský úřad Hlinsko
Poděbradovo náměstí 1
539 23 Hlinsko

Kontaktní údaje:

ID DS: k4hby3r
Tel: 469 326 111
El. podatelna: e-podatelna@hlinsko.cz
E-mail: mesto@hlinsko.cz

Bankovní spojení:

Komerční banka, a.s.
19-0000623531/0100
IČ: 00270059
DIČ: CZ00270059

Spisová značka:
S-SÚ/47989/2020/7
Strana 2 (celkem 7)

Přílohy: Příloha č. 1, č. 2, č. 3, č. 4 - Situace dopravního značení.

Obdrží:

KVIS Pardubice a.s., IDDS: 4ypevib

DZ Stavební s.r.o., IDDS: y5dr3bz

Městys Trhová Kamenice, IDDS: zxzbox4

Obec Vysočina, IDDS: ya6bt88

Správa a údržba silnic Pardubického kraje, oddělení majetkové správy, IDDS: ffhk8fq

Policie České republiky, dopravní inspektorát Chrudim, IDDS: ndihp32

Krajský úřad Pardubického kraje, ODSH, oddělení dopravní obslužnosti, IDDS: z28bwu9

Toto opatření obecné povahy musí být vyvěšeno po dobu 15 dnů na úřední desce orgánu, který písemnost doručuje a dále na úřední desce městyse Trhová Kamenice a obce Vysočina, které tímto žádáme o jeho zveřejnění. Opatření obecné povahy musí být dále zveřejněno způsobem umožňující dálkový přístup.

Toto opatření obecné povahy doručované veřejnou vyhláškou nabývá účinnosti pátým dnem po vyvěšení.

Vyvěšeno dne:

Sejmuto dne:

.....
Razítko a podpis oprávněné úřední osoby potvrzující vyvěšení a sejmutí na úřední desce

Adresa:

Městský úřad Hlinsko
Poděbradovo náměstí 1
539 23 Hlinsko


Kontaktní údaje:

ID DS: k4hby3r
Tel: 469 326 111
El. podatelna: e-podatelna@hlinsko.cz
E-mail: mesto@hlinsko.cz

Bankovní spojení:

Komerční banka, a.s.
19-0000623531/0100
IČ: 00270059
DIČ: CZ00270059

Spisová značka:
S-SÚ/47989/2020/7
Strana 3 (celkem 7)

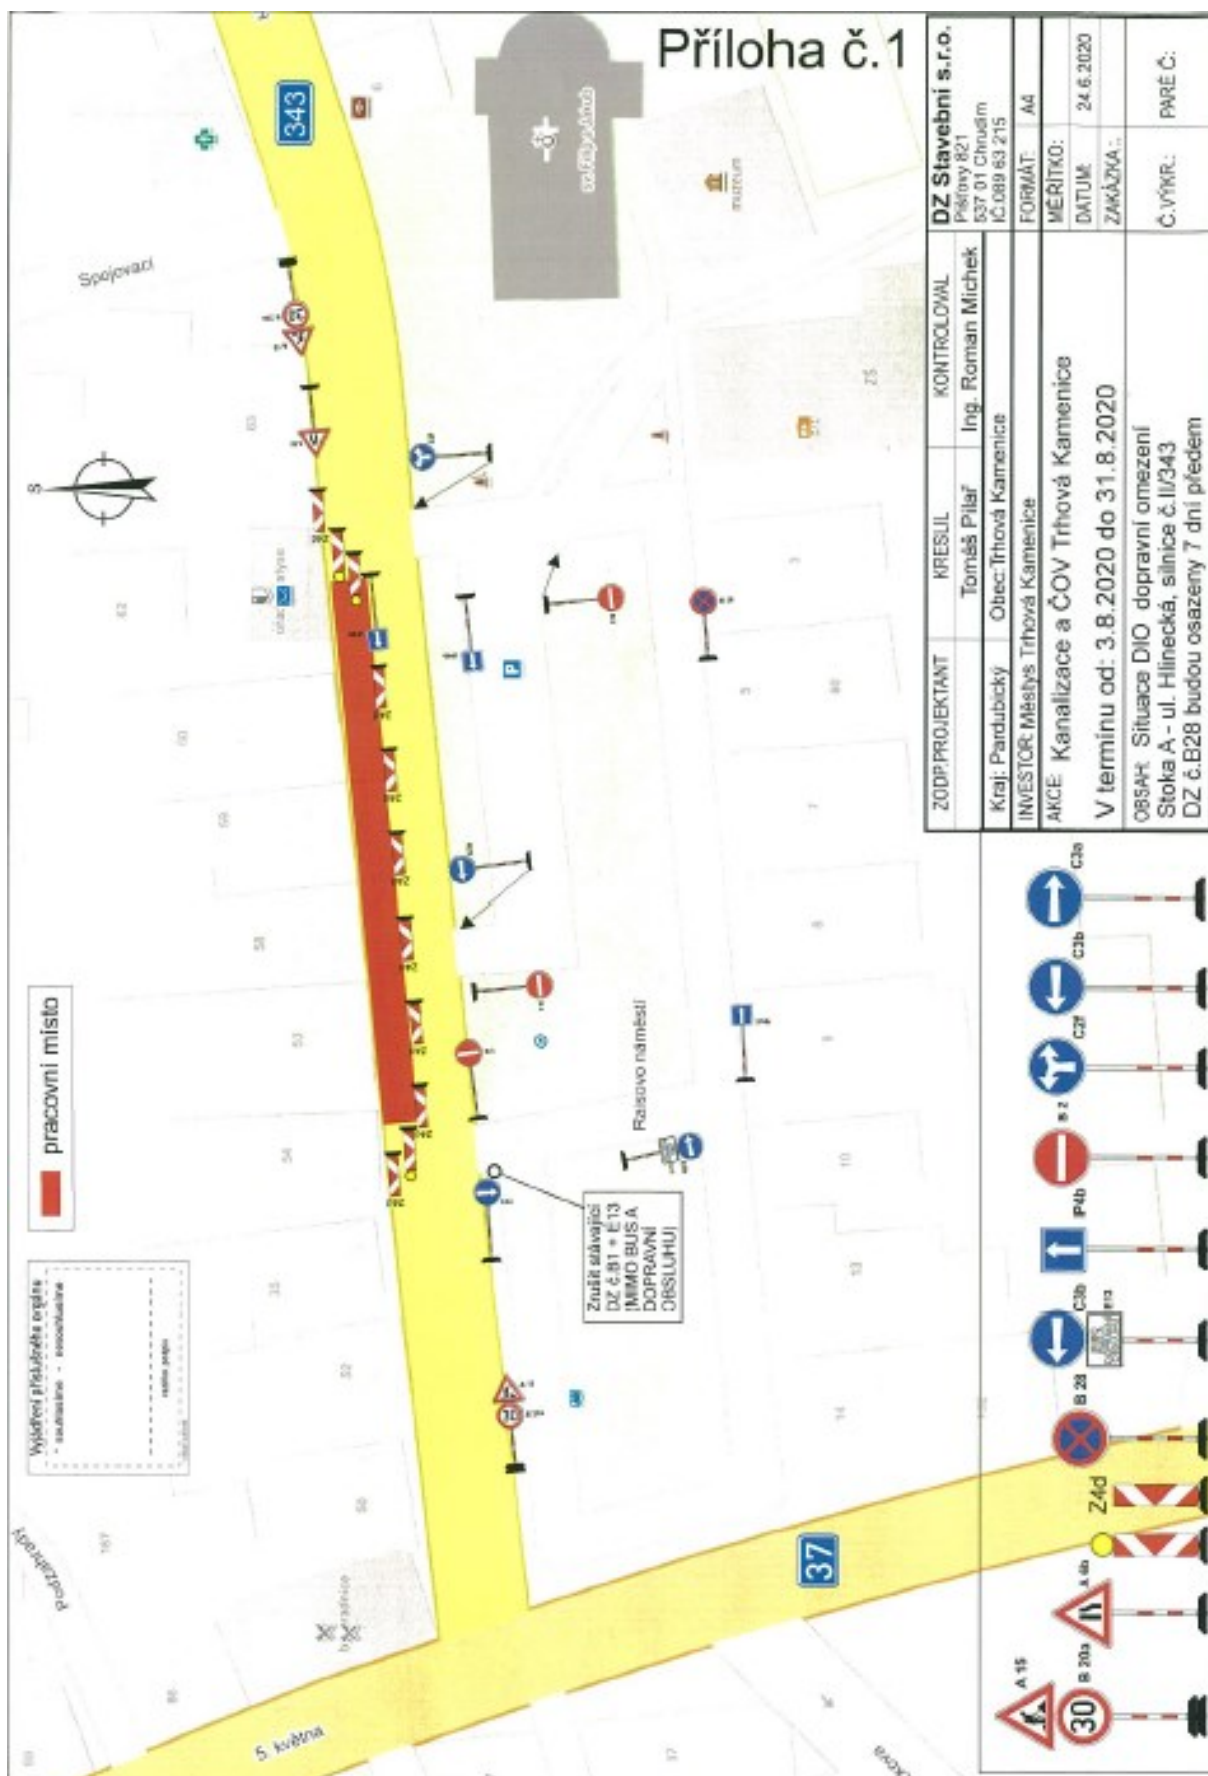


Adresa:
Městský úřad Hlinsko
Poděbradovo náměstí 1
539 23 Hlinsko

Kontaktní údaje:
ID DS: k4hby3r
Tel: 469 326 111
El. podatelna: e-podatelna@hlinsko.cz
E-mail: mesto@hlinsko.cz

Bankovní spojení:
Komerční banka, a.s.
19-0000623531/0100
IČ: 00270059
DIČ: CZ00270059

Spisová značka:
S-SÚ/47989/2020/7
Strana 4 (celkem 7)

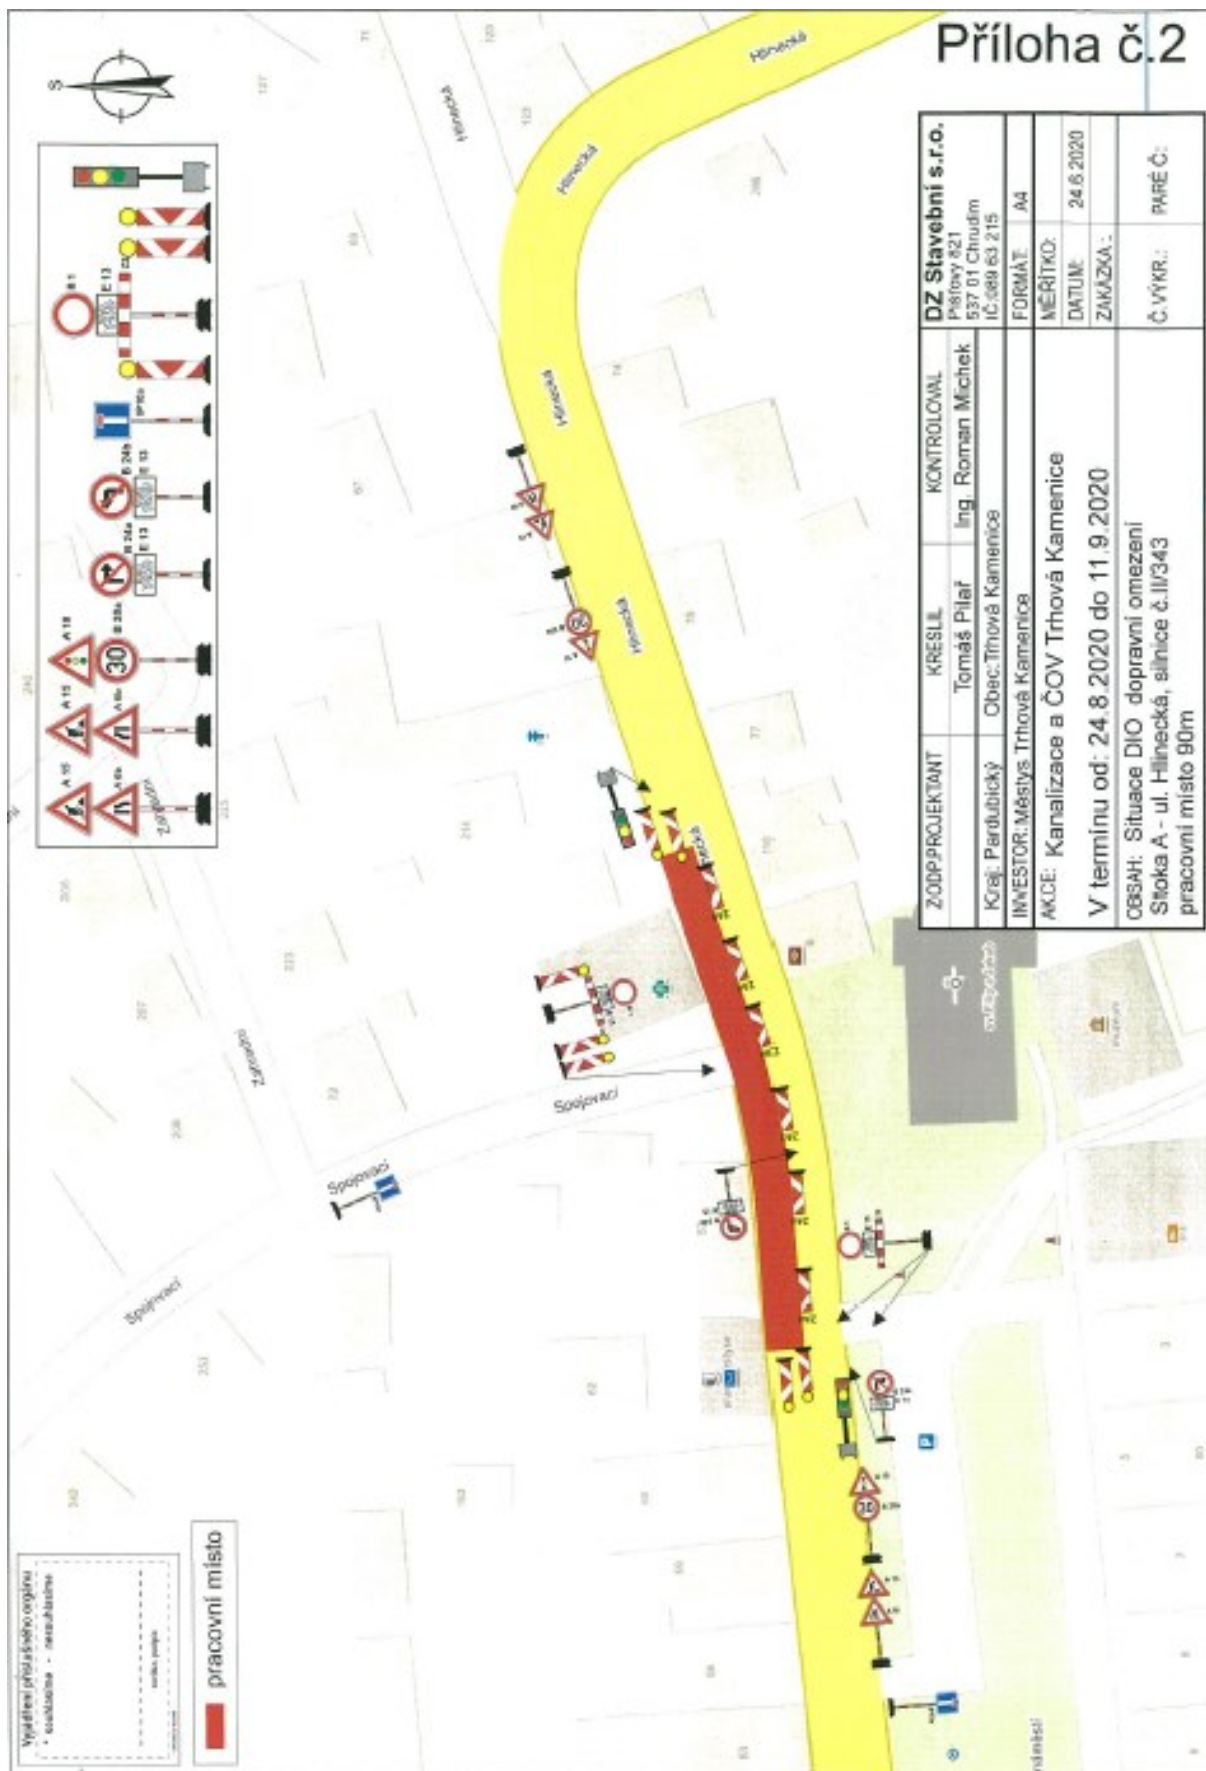


Adresa:
Městský úřad Hlinsko
Poděbradovo náměstí 1
539 23 Hlinsko

Kontaktní údaje:
ID DS: k4hby3r
Tel: 469 326 111
El. podatelna: e-podatelna@hlinsko.cz
E-mail: mesto@hlinsko.cz

Bankovní spojení:
Komerční banka, a.s.
19-0000623531/0100
IČ: 00270059
DIČ: CZ00270059

Spisová značka:
S-SÚ/47989/2020/7
Strana 5 (celkem 7)

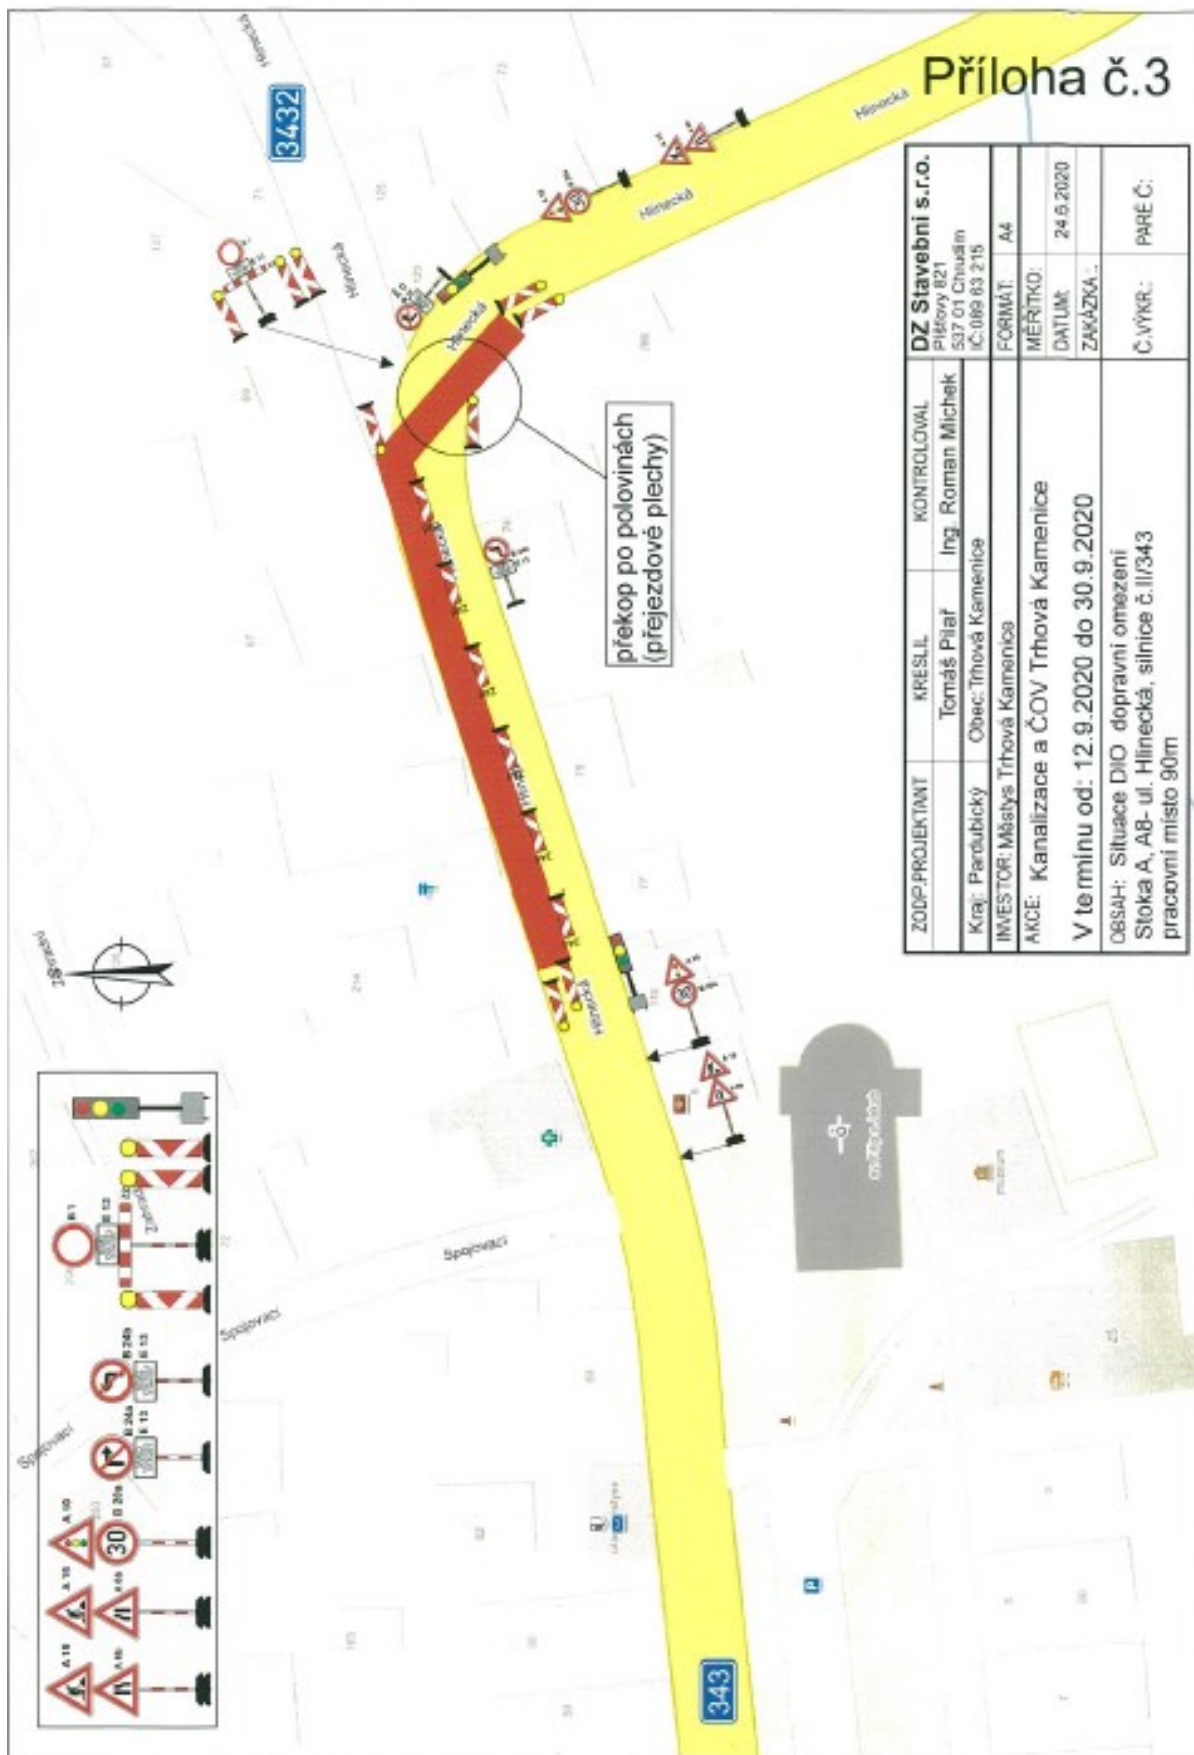


Adresa:
Městský úřad Hlinsko
Poděbradovo náměstí 1
539 23 Hlinsko

Kontaktní údaje:
ID DS: k4hby3r
Tel: 469 326 111
El. podatelna: e-podatelna@hlinsko.cz
E-mail: mesto@hlinsko.cz

Bankovní spojení:
Komerční banka, a.s.
19-0000623531/0100
IČ: 00270059
DIČ: CZ00270059

Spisová značka:
S-SÚ/47989/2020/7
Strana 6 (celkem 7)

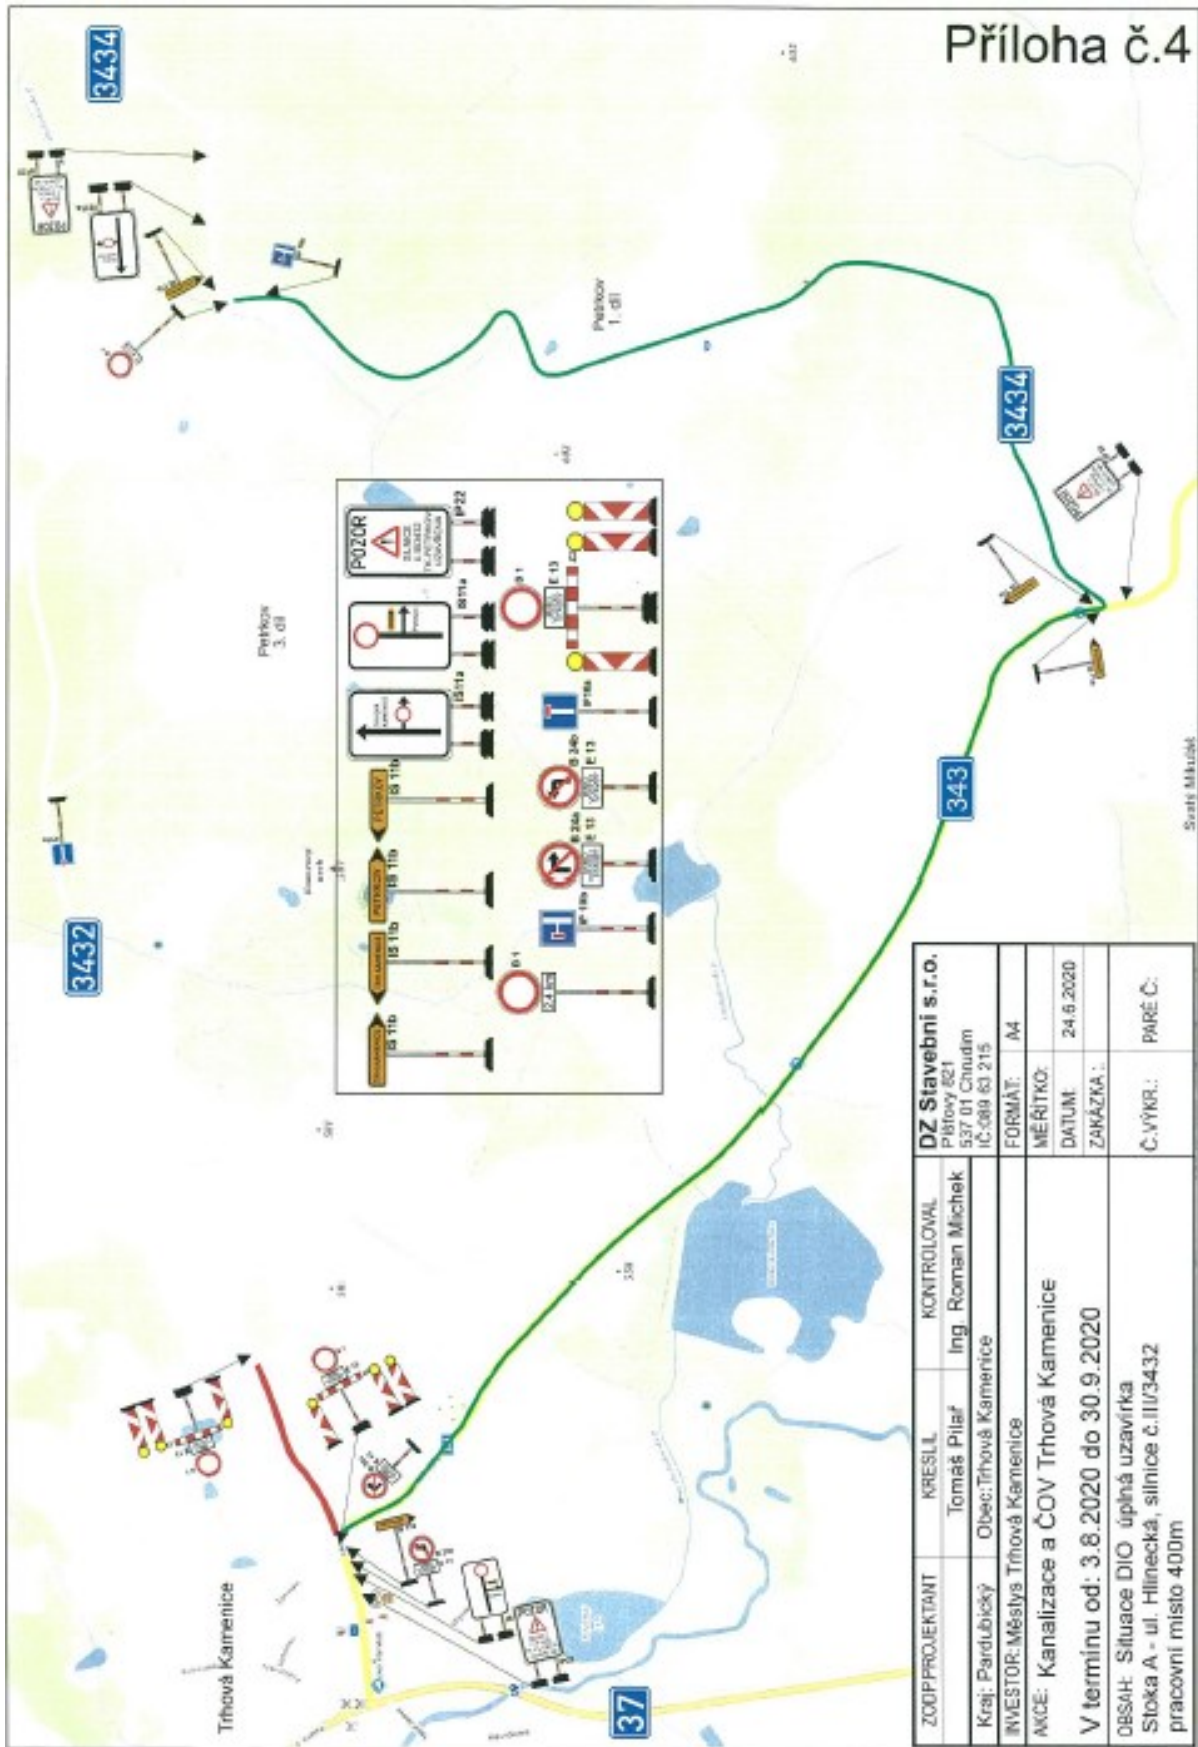

Adresa:
Městský úřad Hlinsko
Poděbradovo náměstí 1
539 23 Hlinsko

Kontaktní údaje:
ID DS: k4hby3r
Tel: 469 326 111
El. podatelna: e-podatelna@hlinsko.cz
E-mail: mesto@hlinsko.cz

Bankovní spojení:
Komerční banka, a.s.
19-0000623531/0100
IČ: 00270059
DIČ: CZ00270059

Spisová značka:
S-SÚ/47989/2020/7
Strana 7 (celkem 7)