



KRAJSKÝ ÚŘAD PARDUBICKÉHO KRAJE

odbor dopravy a silničního hospodářství

532 11 Pardubice, Komenského nám. 125

tel. 466026111

Č.j.: KrÚ 78261/2020-Ky

V Pardubicích dne: 22.10.2020

SpKrÚ 76621/2020

V e ř e j n á v y h l á š k a

Opatření obecné povahy

Krajský úřad Pardubického kraje, odbor dopravy a silničního hospodářství, jako věcně a místně příslušný správní úřad dle ustanovení § 124 odst. 4 písm. b) a ustanovení § 77 odst. 1 písm. b) zákona č. 361/2000 Sb., o provozu na pozemních komunikacích a o změnách některých zákonů, ve znění pozdějších předpisů, na základě ustanovení § 171 zákona č. 500/2004 Sb., správní řád, ve znění pozdějších předpisů (dále jen správní řád), na základě žádosti Městyse Trhová Kamenice, (IČ: 00271055), se sídlem Raisovo nám. 4, 539 52 Trhová Kamenice, které na základě plné moci ze dne 15.10.2020 zastupuje společnost DZ Stavební s.r.o., (IČ: 08963215), se sídlem Píšťovy 821, 537 01 Chrudim, podané dne 15.10.2020,

o z n a m u j e

návrh stanovení místní úpravy provozu

na silnici I/37, na začátku obce Trhová Kamenice a to umístěním a úpravou trvalého dopravního značení dle situace dopravního značení, kterou vypracovala společnost DZ Stavební s.r.o., ze dne 15.10.2020, v souvislosti se stavbou „Stezka pro chodce a cyklisty Trhová Kamenice – Rohozná“, která je nedílnou součástí tohoto stanovení, dále za podmíněk:

Dopravní značení provedte jako: stálé svislé dopravní značky

Velikost dopravního značení: základní rozměrová řada

Provedení dopravního značení: reflexní

Platnost úpravy: TRVALE

Důvod: zvýšení bezpečnosti provozu v souvislosti s dokončenou stavbou cyklostezky

Osoba (organizace) odpovědná za řádné provedení úpravy:

p. Ing. Iva Dostálová, starostka městyse, tel. 608 811 823

za dopravní značení: p. Tomáš Pilař, tel. 771 184 461, p. Ing. Roman Michek, tel. 771 184 462, společností DZ Stavební s.r.o., Chrudim

Další podmínky pro osazení místní úpravy provozu:

1. Dopravní značky musí být upevněny na kovových sloupcích nebo konstrukcích, případně na sloupech VO a nesmí zasahovat do průjezdního profilu komunikace.

2. V obci se dopravní značky umístí ve výšce min. 2,20 m a mimo obec min. 1,2 m nad úrovní terénu (nezpevněné krajnice, chodníku a pod). Vnitřní okraj dopravních značek bude 0,5 m až 2,0 m od okraje vozovky nebo vnitřní hrany chodníku (u vozovek se zpevněnou krajnicí od vnější hrany zpevněné krajnice).
3. Viditelnost dopravních značek musí být zajištěna mimo obec ze vzdálenosti 100 m a v obci z 50 m.
4. Před instalací svislého dopravního značení musí být vytyčeny inženýrské sítě, instalací dopravního značení nesmí dojít k narušení nadzemních a podzemních inženýrských sítí.
5. Dopravní značení bude instalováno odbornou firmou. Náklady na pořízení a osazení dopravního značení hradí žadatel.
6. Dopravní značky svým umístěním a barevným provedením musí odpovídat vyhlášce č. 294/2015 Sb., ČSN EN 12899-1 a splňovat podmínky uvedené v publikacích Zásady pro dopravní značení na pozemních komunikacích - TP 65, a Zásady pro vodorovné dopravní značení na pozemních komunikacích – TP 133, vydanými CDV Brno 2013 a 2005, schválené MD ČR, pod č.j. 532/2013-120-STSP/1 ze dne 31.7.2013 s účinností od 1.8.2013 a MD ČR, pod č.j. 354/2005-120-STSP/1 s účinností od 15.8.2005.
7. Před instalací dopravního značení nebo dopravního zařízení, musí žadatel získat souhlas příslušného správce komunikace, v němž správce určí druh použitého materiálu, způsob uchycení nebo provedení DZ.
8. Žadatel je povinen udržovat a obnovovat výše uvedené dopravní značení, či dopravní zařízení, pokud nedošlo k dohodě se správcem komunikace o převodu dopravního značení, či dopravního zařízení.

Krajský úřad Pardubického kraje, odbor dopravy a silničního hospodářství, si vyhrazuje právo toto stanovení změnit nebo doplnit pokud si to bude vyžadovat veřejný zájem.

Odůvodnění:

Krajský úřad Pardubického kraje, odbor dopravy a silničního hospodářství, na základě žádosti Městyse Trhová Kamenice, (IČ: 00271055), se sídlem Raisovo nám. 4, 539 52 Trhová Kamenice, které na základě plné moci ze dne 15.10.2020 zastupuje společnost DZ Stavební s.r.o., (IČ: 08963215), se sídlem Píšťovy 821, 537 01 Chrudim, podané dne 15.10.2020, oznámil návrh stanovení místní úpravy provozu na silnici I/37, na začátku obce Trhová Kamenice, z důvodu zvýšení bezpečnosti provozu v souvislosti s dokončenou výstavbou cyklostezky – úprava dopravního značení.

K žádosti bylo doloženo písemné vyjádření příslušného orgánu policie - Policie České republiky, Krajského ředitelství policie Pardubického kraje, Odboru služby dopravní policie Pardubice, vydané pod č.j. KRPE-56400-1/ČJ-2020-1700DP ze dne 4.8.2020.

Správní orgán žádost posoudil dle platné právní úpravy, dle zákona č. 361/2000 Sb., o provozu na pozemních komunikacích a o změnách některých zákonů, v platném znění a dle vyhlášky č. 294/2015 Sb., ve znění pozdějších předpisů a zpracoval návrh stanovení předmětné místní úpravy ve shora uvedeném znění.

Poučení:

K návrhu opatření obecné povahy může kdokoli, jehož práva, povinnosti nebo zájmy mohou být opatřením obecné povahy přímo dotčeny, uplatnit u správního orgánu písemné připomínky.

Vlastníci nemovitostí, jejichž práva, povinnosti nebo zájmy související s výkonem vlastnického práva mohou být opatřením obecné povahy přímo dotčeny, nebo určí-li tak správní orgán, i jiné osoby, jejichž oprávněné zájmy mohou být opatřením obecné povahy přímo dotčeny, mohou podat proti návrhu opatření obecné povahy písemné odůvodněné námitky ke správnímu orgánu ve lhůtě 30 dnů ode dne jeho zveřejnění.

Zmeškání úkonu nelze prominout.

Otisk úředního razítka

Ing. Ladislav Umbraun
vedoucí odboru dopravy
a silničního hospodářství
v zastoupení Ing. Mojmír Myšák
vedoucí oddělení silničního hospodářství
a dopravní obslužnosti

Příloha: Situace dopravního značení

Rozdělovník:

Účastníci řízení:

Městys Trhová Kamenice, (IČ: 00271055), Raisovo nám. 4, 539 52 Trhová Kamenice,
zastoupeno společností DZ Stavební s.r.o., (IČ: 08963215), Píšťovy 821, 537 01 Chrudim
Ředitelství silnic a dálnic ČR, Správa Pardubice, Hlaváčova 902, 530 02 Pardubice
Městys Trhová Kamenice – úřední deska
Krajský úřad Pardubického kraje – úřední deska

Dotčené orgány a instituce:

Krajské ředitelství policie Pardubického kraje, Odbor služby dopravní policie, Pardubice

Vyřizuje: Ing. Roman Kyncl (tel. 466 026 432), oprávněná úřední osoba


Toto oznámení musí být vyvěšeno po dobu 15 ti dnů na úřední desce orgánu, který písemnost doručuje a zveřejněno způsobem umožňujícím dálkový přístup. Poslední den této lhůty je dnem doručení.

Toto oznámení bude rovněž vyvěšeno na úřední desce Městyse Trhová Kamenice.





Vyvěšeno dne:



Sejmuto dne:

.....
Razítko, podpis oprávněné úřední osoby potvrzující vyvěšení a sejmutí na úřední desce.

ZODP.PROJEKTANT	KRESLIL	KONTROLOVAL	 STAVĚBNÍ DZ Stavební s.r.o. e-mail: dzs@dz-stavebni.cz
	Ing. Roman Michek	Tomáš Pilař	
Investor: Městys Trhová Kamenice			FORMÁT: A4
AKCE: Společná stezka pro chodce a cyklisty Trhová Kamenice - Rohozná			MĚŘÍTKO: 1:500
			DATUM: 15.10.2020
OBSAH: Situace DZ - místní úprava provozu na silnici č. I/37			ZAKÁZKA: PARE Č:
			Č.VYKR.: PARE Č:

Legenda:

-  půdorys dopravní značky
-  nově navržená DZ
-  stávající DZ přesunovaná
-  DZ k odstranění

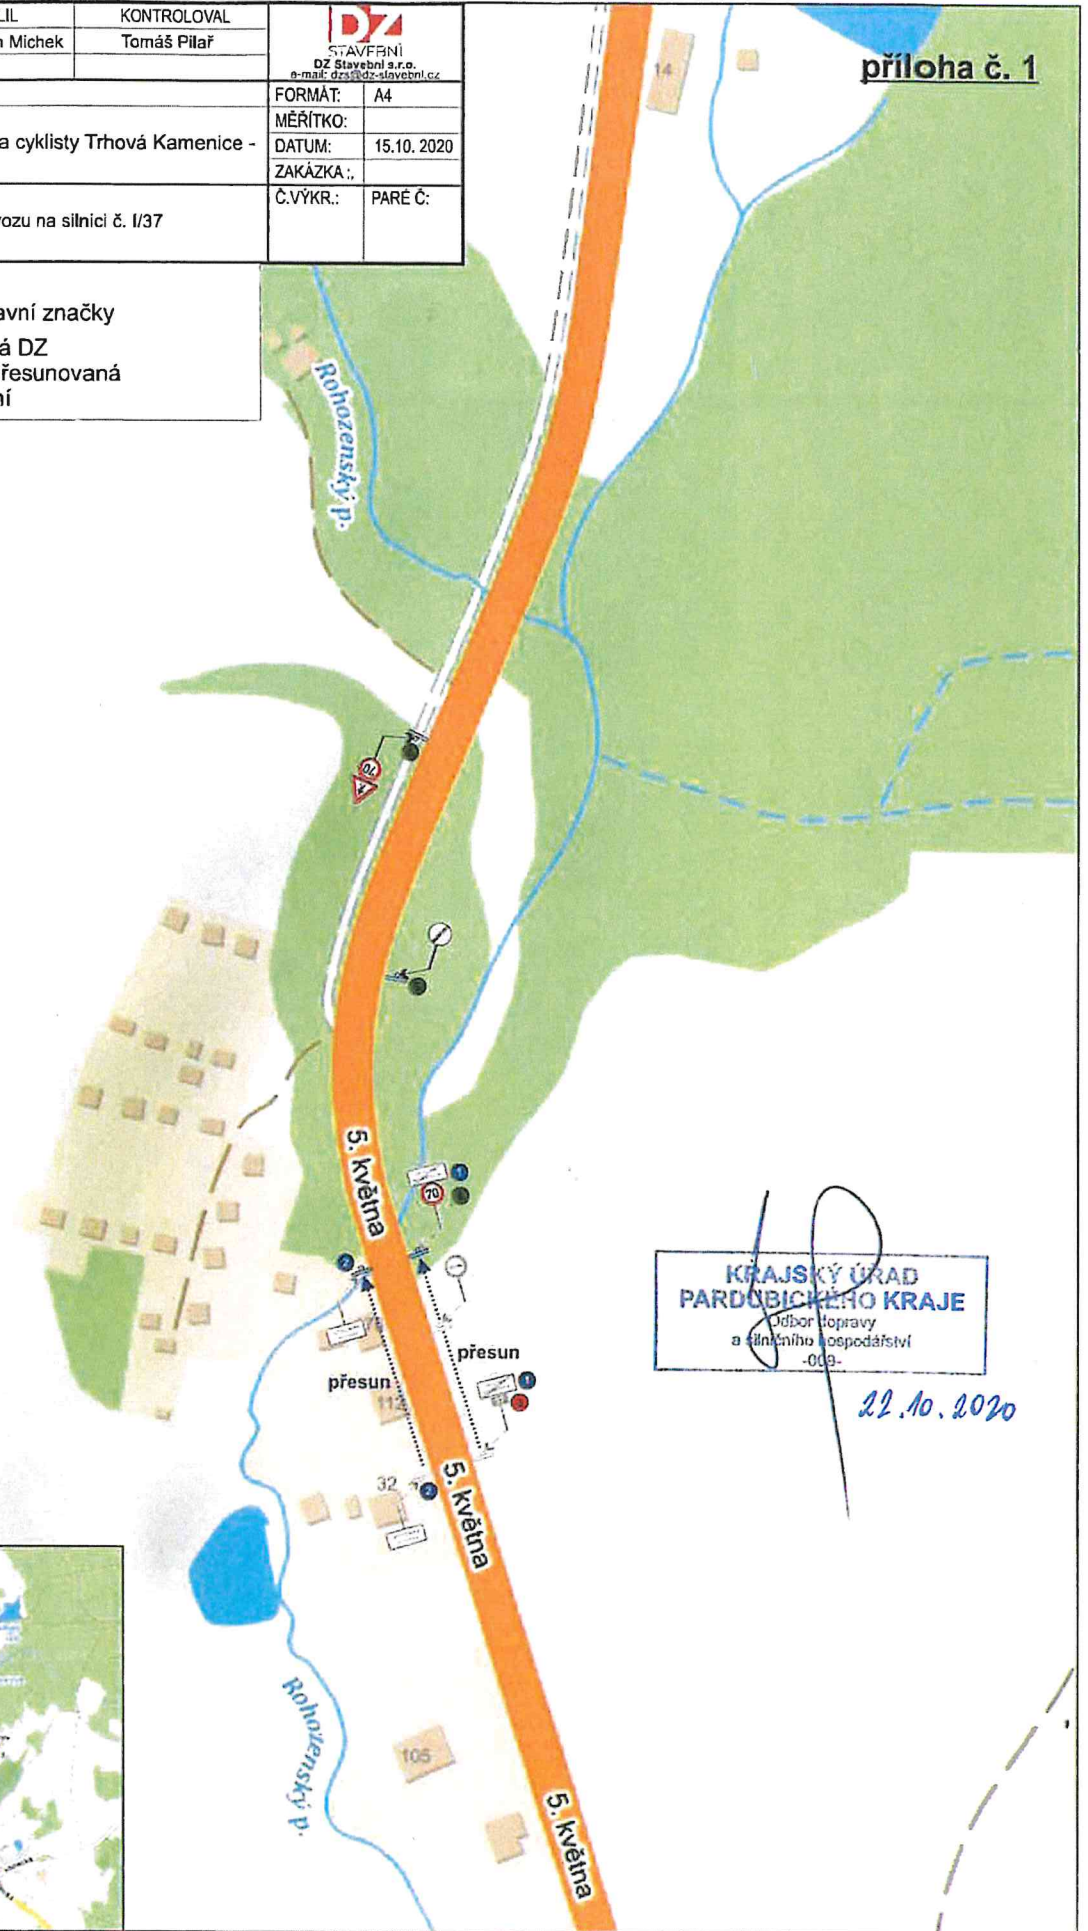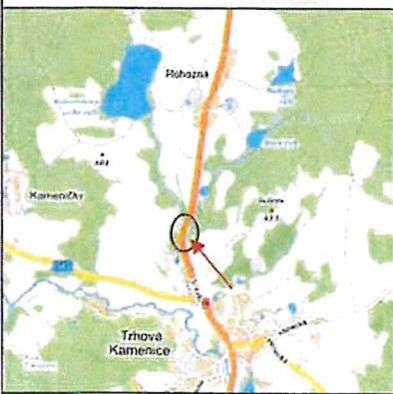

příloha č. 1

**KRAJSKÝ ÚRAD
PARDUBICKÉHO KRAJE**
 odbor dopravy
 a silničního hospodářství
 -009-

22.10.2020