


# Náčrt č. 1037

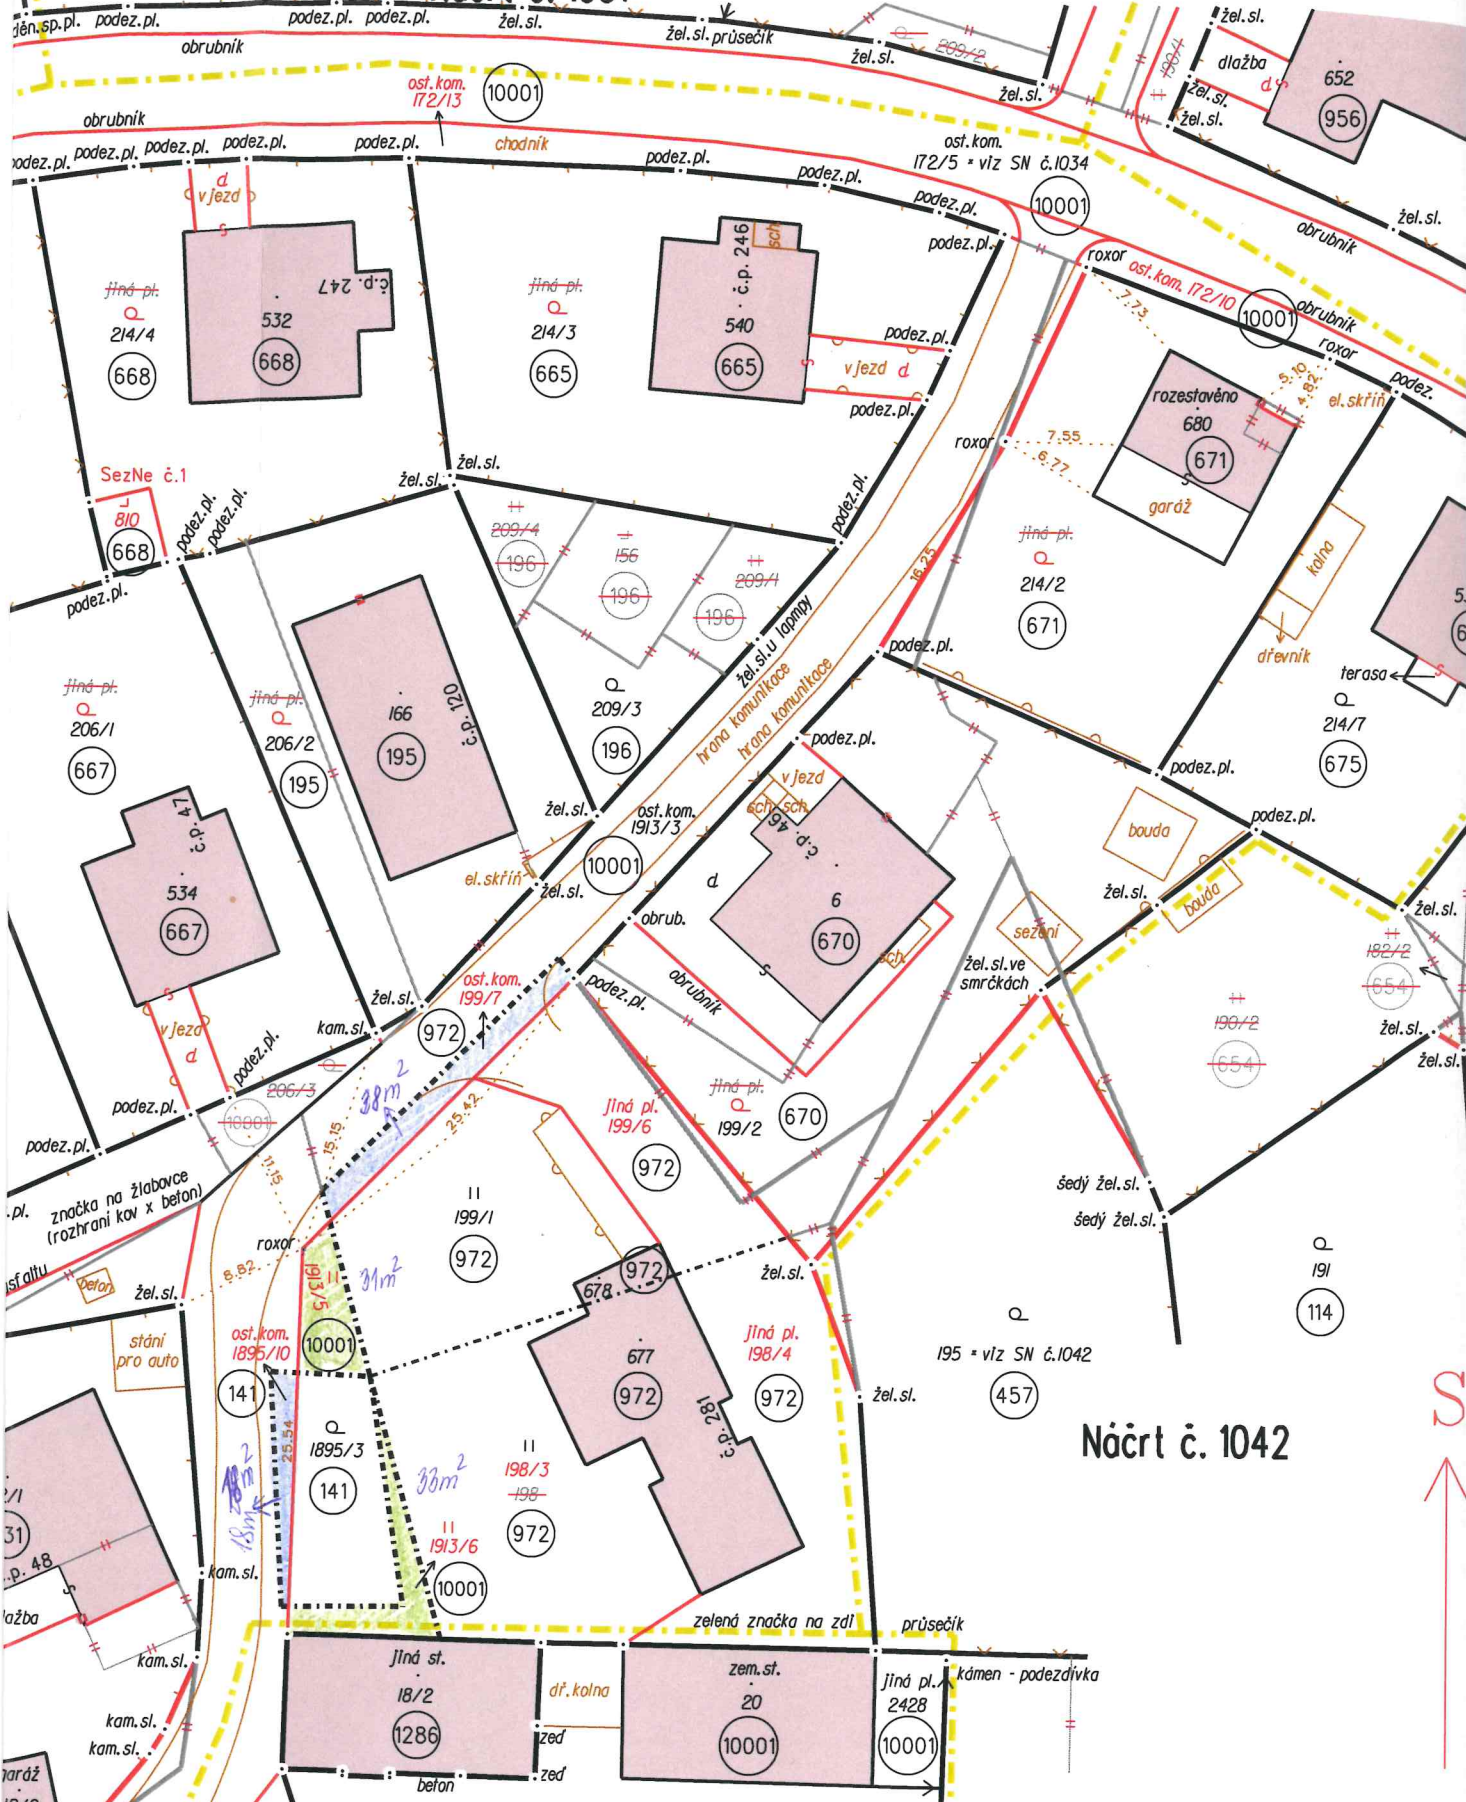

# Náčrt č. 1042

# Náčrt č. 1043

## 1 : 500

Podklad vyhotovil KP Chrudim

Dne: 4.6., 8.6., 4.9. a 21.10.2020 Členové komise: Ing. Michaela Urbánková  
 Předseda komise: Ing. Michaela Urbánková  
 Náčrt vyhotovil: Ing. Michaela Urbánková