

Z Á M Ě R městys Trhová Kamenice

Na základě zákona č. 128/2000 Sb. o obcích /obecních zřízeních/ v platném znění, § 39, odst. 1 zveřejňuje městys Trhová Kamenice záměr prodat, pronajmout následující nemovitý majetek

- prodat část pozemku p.p.č. 223/1 o výměře 888 m² za cenu 600,-Kč/m² + 21% DPH v k.ú. Trhová Kamenice dle přiložené mapky
- prodat část pozemku p.p.č. 223/1 o výměře 809 m² za cenu 600,-Kč/m² + 21% DPH v k.ú. Trhová Kamenice dle přiložené mapky
- prodat část pozemku p.p.č. 223/1 o výměře 770 m² za cenu 600,-Kč/m² + 21% DPH v k.ú. Trhová Kamenice dle přiložené mapky
- prodat část pozemku p.p.č. 223/1 o výměře 865 m² za cenu 600,-Kč/m² + 21% DPH v k.ú. Trhová Kamenice dle přiložené mapky
- prodat část pozemku p.p.č. 223/1 o výměře 893 m² za cenu 600,-Kč/m² + 21% DPH v k.ú. Trhová Kamenice dle přiložené mapky
- prodat část pozemku p.p.č. 223/1 o výměře 902 m² za cenu 600,-Kč/m² + 21% DPH v k.ú. Trhová Kamenice dle přiložené mapky
- prodat část pozemku p.p.č. 223/1 o výměře 908 m² za cenu 600,-Kč/m² + 21% DPH v k.ú. Trhová Kamenice dle přiložené mapky
- prodat pozemek p.p.č. 857/2 o výměře 2060 m² za cenu 200,- Kč/m² v k.ú. Rohozná u Trhové Kamenice
- prodat pozemek p.p.č. 1912 o výměře 996 m² za cenu 200,- Kč/m² v k.ú. Trhová Kamenice


Občané se mohou k záměru vyjádřit a předložit své nabídky po dobu zveřejnění, tj. 15 dnů.



Ing. Iva Dostálová
starostka



Vyvěšeno: 19.2.2024
Sejmuto: 6.3.2024

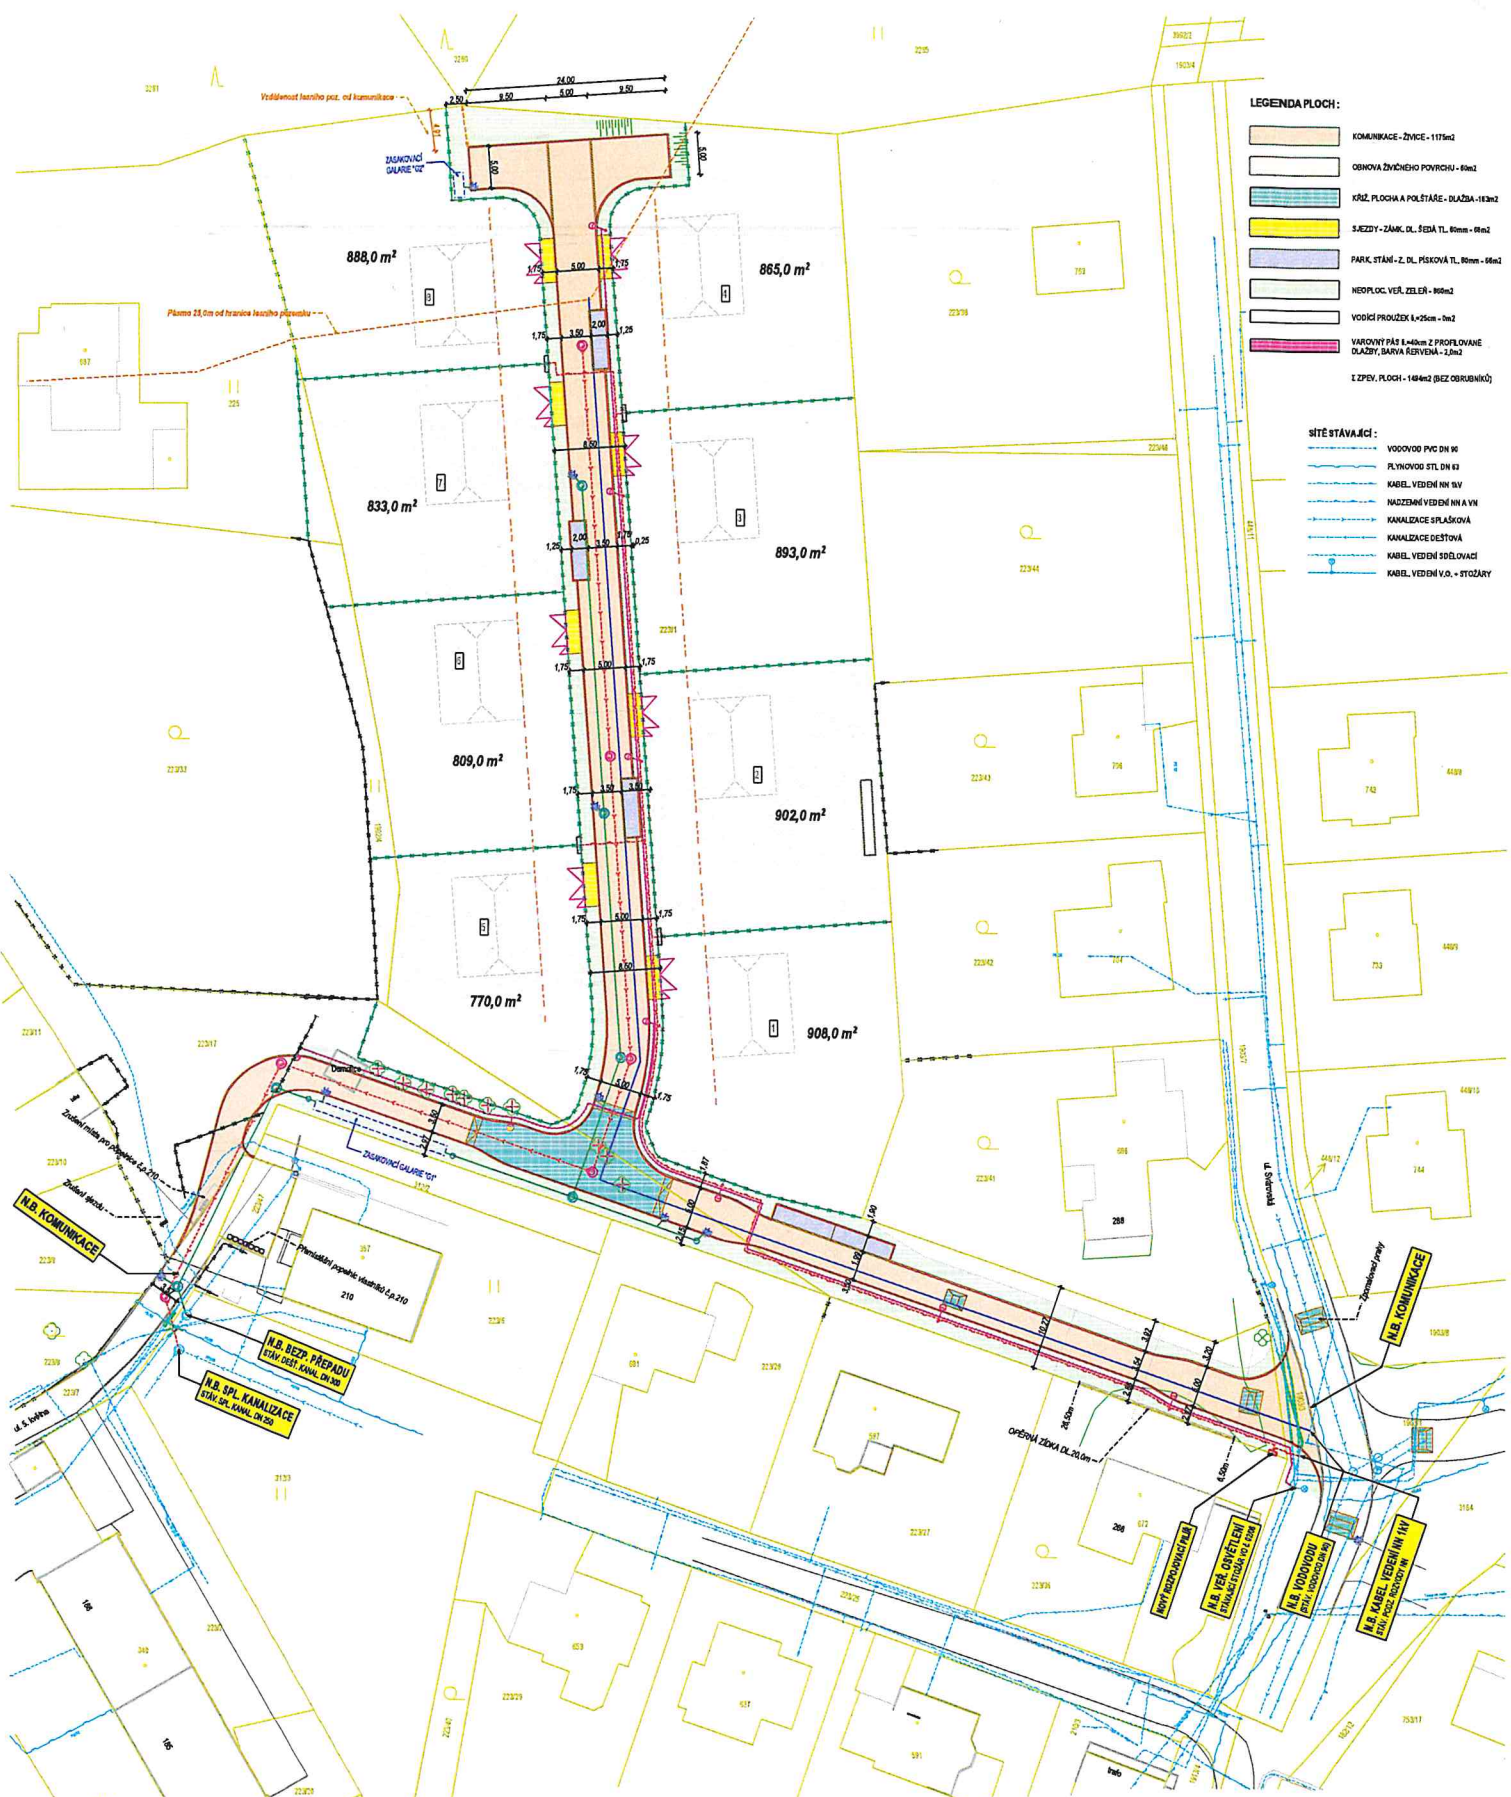

- LEGENDA PLOCH:**
- KOMUNIKACE - ŽIVICE - 1175m²
 - OBNOVA ŽIVČEHO POVRCHU - 86m²
 - KŘÍŽ PLOCHA A POŠTÁŘE - DLAŽBA - 113m²
 - SJEZDY - ZÁMK. DL. SEDA TL. 80mm - 86m²
 - PARK, STÁNÍ - Z. DL. PÍSKOVÁ TL. 80mm - 86m²
 - NEOPLOC. VEŘ. ZELEN - 966m²
 - VODIČÍ PROUDĚK 4x25cm - 3m²
 - VARNÝ PÁS 8x40mm Z PROFILOVANÉ DLAŽBY, BARVA ŘEŠEVNÁ - 23m²
- IZPĚV. PLOCH - 146m² (BEZ OBRUBNÍKŮ)

- SÍTĚ STÁVAJÍCÍ:**
- VODOVOD PVC DN 60
 - PLYNOVOD STL DN 63
 - KABEL VEDĚNÍ NN IV
 - NAČERNĚNÍ VEDĚNÍ NN A VN
 - KANALIZACE SPLÁŠKOVÁ
 - KANALIZACE DEŠŤOVÁ
 - KABEL VEDĚNÍ SŽELOVACÍ
 - KABEL VEDĚNÍ V.O. - STOJÁRY

- SÍTĚ A OBJEKTY NAVRŽENÉ:**
- VODOVOD PEHD d 90x2 PE100 SDR 11
 - KANALIZACE SPL. PP ULTRA R82 DN 250 PE100 SDR 11
 - KANALIZACE DEŠŤ. PP ULTRA R82 DN 250 PE100 SDR 11
 - KABEL VEDĚNÍ NN IV
 - VEŘ. OSVĚTLENÍ CYKY 4J x 10x2
 - CHRÁNKA

- LEGENDA:**
- HRANICE POZEMKŮ DLE KN
 - NOVÉ HRANICE POZEMKŮ
 - STAVEBNÍ ČÁRA
 - STROMY URČENÉ K POKÁCENÍ

POZNÁMKA:
POZEMKŮV VEDĚNÍ JSOU ZAKRESLENY POUZE ORIENTAČNĚ !!

Investor: Město Trhová Kamenice Rákosná ul. č. 4, 539 52 Trhová Kamenice	Vypracoval: Ing. J. Šváb Ing. J. Holák	Datum: 06/2022
TRHOVÁ KAMENICE - ZTV Svárov - 3. etapa		
SITUACE KOORDINAČNÍ		
Formát: A3	Mřížka: 1:375	Číslo: C.3